


КАТАСТАРСКО – ТОПОГРАФСКИ ПЛАН

на делу кп.бр.1013 К.О.Крстац

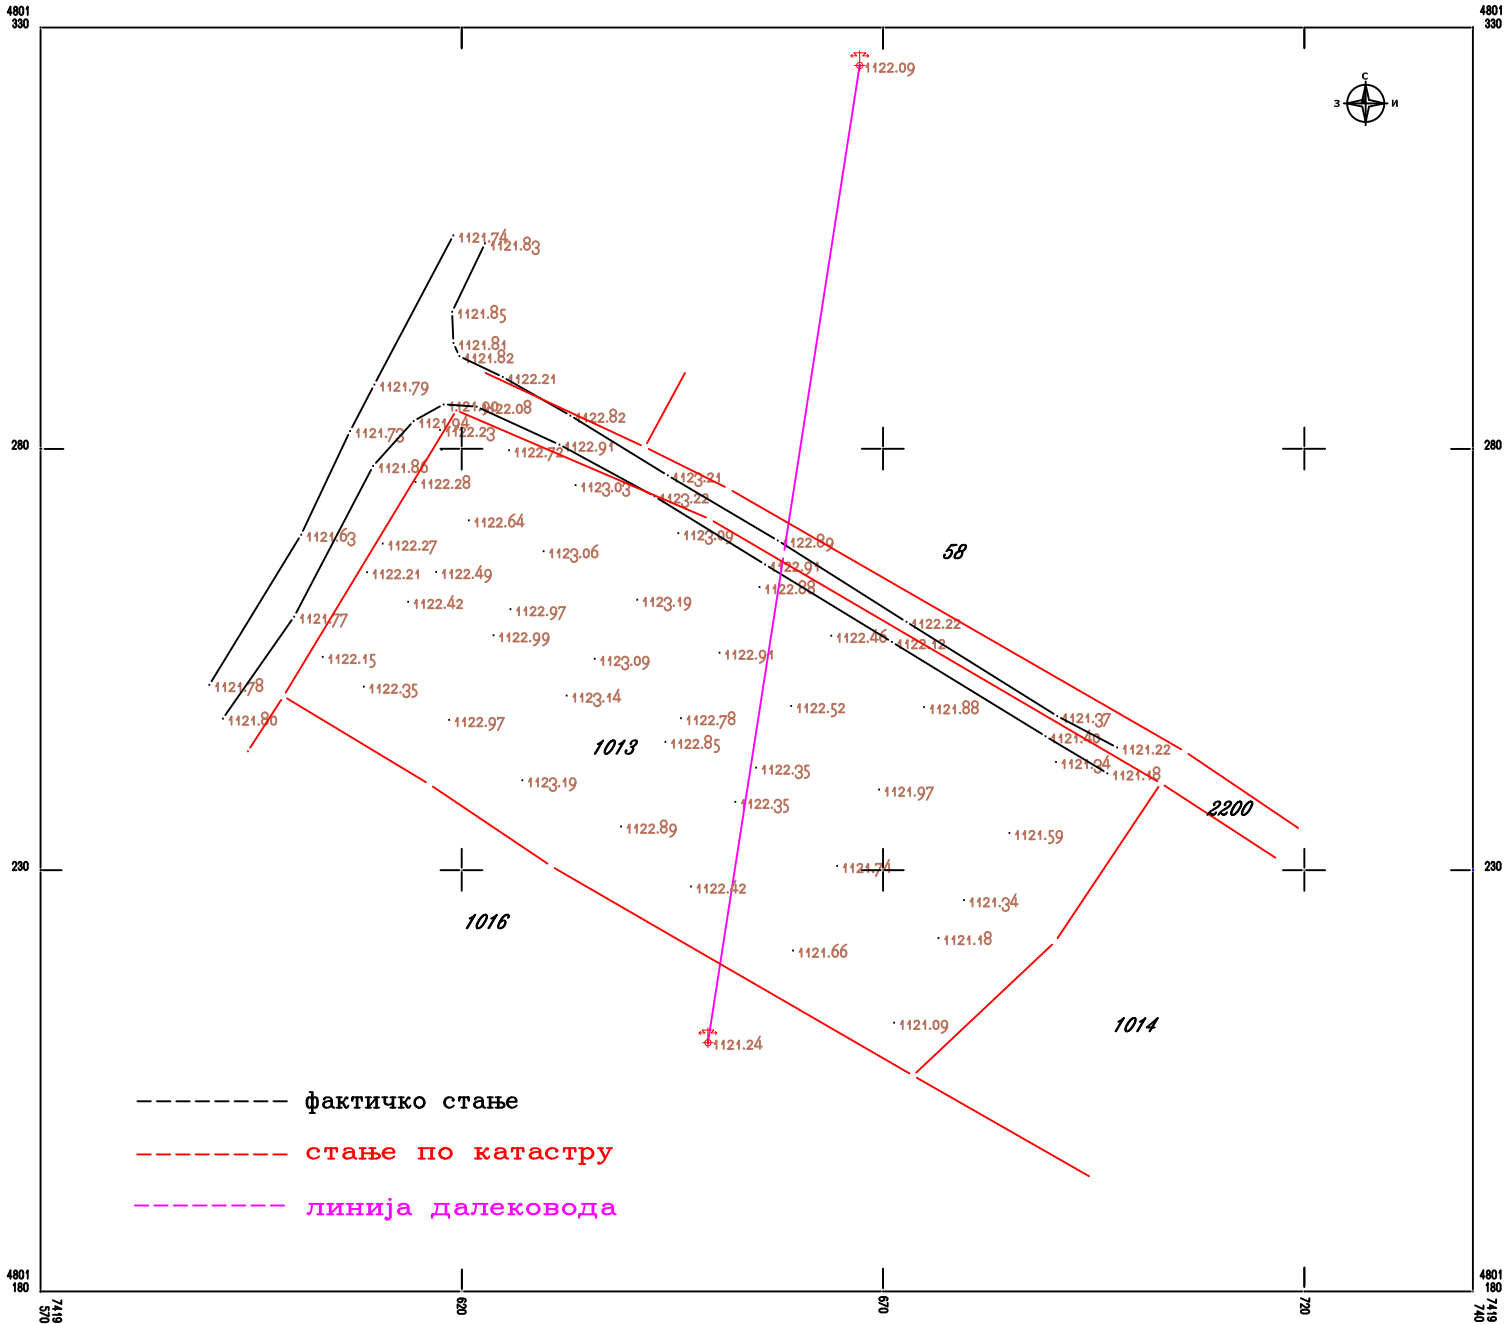

дана: 30.12.2021. год.

Размера 1:1000

изradio: Хура-Геометар

