

REPUBLIKA SRBIJA
OPŠTINA SJENCA, OPŠTINSKA UPRAVA
ODELJENJE ZA URBANIZAM,
IMOVNIŠKO PRAVNE POSLOVE I
ZAŠTITA ŽIVOTNE SREDINE
Broj predmeta: ROP-SJE-10951-LOC-1/2017
Zavodni broj: 353-126/2017-04
Datum: 19.05.2017.godine

Postupajući po zahtevu koji je podneo Nikulić Memnun iz Duge Poljane, preko punomoćnika Harisa Mujagića iz Sjenice, ul. Ahmeta Abdagića bb, za izdavanje lokacijskih uslova za izgradnju porodičnog stambenog objekta, na osnovu člana 53a-57 Zakona o planiranju i izgradnji („Sl. glasnik RS“, broj: 72/2009, 81/09-ispr, 64/2010-odluka US, 24/2011, 121/12, 42/2013-odluka US, 50/2013-odlukaUS, 54/13, 98/13-odluke US, 132/14 i 145/14), Pravilnika o postupku sprovođenja objedinjene procedure elektronskim putem (“Sl.glasnik RS”, br.113/2015), Uredbe o lokacijskim uslovima (“Sl.glasnik RS”, br.35/2015 i 114/2015), Plana generalne regulacije Sjenice (“Opštinski službeni glasnik Sjenica“, Odeljenje za urbanizam, imovniško pravne poslove i zaštitu životne sredine, izdaje:

LOKACIJSKE USLOVE

za katastarsku parcelu broj 362/10 KO Sjenica, u ulici Tadije Andrića bb, u Sjenici, površine 419,00m², za izgradnju slobodnostojećeg stambenog objekta spratnosti: prizemlje i potkrovlje (P+Pk), kategorije A, klasifikacioni broj 111011, ukupne BRGP-196,22m².

PODACI O LOKACIJI I PLANSKOJ DOKUMENTACIJI

Predmetna kat.parcela se nalazi u granicama Plana Generalne regulacije Sjenice, (“Opštinski službeni glasnik Sjenica“, broj: 6/2014).

Lokacija pripada urbanističkom bloku 1.17. stanovanju srednjih gustina. Na parceli nema izgrađenih objekata. Teren je u padu i ne postoje prirodni ograničavajući faktori.

Pristup parceli je direktan sa nekategorisane ulice, sa zapadne strane parcele.

PRAVILA UREĐENJA I GRAĐENJA IZ PLANA

Katastarska parcela broj: 362/10 K.O.Sjenica ispunjava uslove građevinske parcele.

Napomena: pre izdavanja upotrebne dozvole moraju biti rešeni imovinski odnosi za projektovane saobraćajnice, tj. putna mreža mora biti u svojini opštine Sjenica.

Tip objekta: slobodnostojeći objekat,

Vrsta i namena objekata: porodični stambeni objekat.

Građevinska linija: Planom generalne regulacije građevinska linija je data na 5,0m od regulacione linije prema ulici. Građevinske linije su date u grafičkom prilogu koji je sastavni deo ovih lokacijskih uslova.

Dozvoljena zauzetost i izgrađenosti građevinske parcele- Zona 1.17;

- Maksimalna dozvoljeni indeks zauzetosti parcele 0,6
- Maksimalni dozvoljeni indeks izgrađenosti građevinske parcele 1,7

Maksimalni stepen iskorišćenosti parcela je **65%** (računajući sve objekte na parceli i platoe sa saobraćajnicama i parkinzima).

Procenat učešća zelenila u sklopu ove zone je **min 35%**.

Dozvoljena spratnost i visina objekata-Zona 1.17;

Planirani objekat je spratnosti: prizemlje i potkrovlje (P+Pk). Maksimalna dozvoljena spratnost objekata u ovoj zoni je P+2+Pk. Dozvoljena je izgradnja podruma ili suterena koji ne ulaze u obračun indeksa izgrađenosti parcele ukoliko su namenjeni za smeštanje pomoćnih prostorija ili garažiranje vozila.

Najmanja međusobna udaljenost objekata

Najmanja udaljenost slobodnosojedećeg objekta od susedne parcele je 2m.

Najmanja međusobna udaljenost objekata na susednim parcelama je 5m ako objekti imaju otvore za dnevno osvetljenje stambenih prostorija.

Uslovi za ograđivanje

Ograđivanje je moguće i to transparentnom ogradom do 1,4m visine od kote trotoara ili zidanom ogradom do visine od 0,9m. Zidana ograda može se postaviti i do 1,4m visine, ali uz pismenu saglasnost suseda. Ograde se postavljaju na granicu parcele tako da stubovi ograde i kapije budu na zemljištu vlasnika ograde. Parcele se mogu ograđivati i živom zelenom ogradom koja se sadi u osovini granice građevinske parcele.

Obezbeđivanje pristupa parceli i prostora za parkiranje vozila

Pristup građevinskoj parceli je iz pristupnog puta sa zapadne strane parcele. Nivelaciono rešenje saobraćajnih površina prilagoditi kotama terena.

Parkiranje i garažiranje je planirano u okviru parcele, odnosno u okviru objekta i to jedno parking/garažno mesto po jednoj stambenoj jedinici.

Napomena: pre izdavanja upotrebne dozvole moraju biti rešeni imovinski odnosi za projektovane saobraćajnice, tj. putna mreža mora biti u svojini opštine Sjenica.

Uslovi za zaštitu susednih objekata

Prilikom izgradnje novih objekata, neovisno od njihove namene, voditi računa o zaštiti susednih objekata u konstruktivnom smislu, i u smislu ne ugrožavanja uslova življenja na susednim parcelama, i parcelama u neposrednom okruženju. Građenje novih objekata svih vrsta i namena planirati na udaljenostima od susednih objekata kojima se ne ugrožava njihova funkcija, zatečeni način i uslovi korišćenja, kao ni dnevno osvetljenje prostorija postojećih objekata putem otvora orijentisanih prema parceli na kojoj je planirana gradnja. Položaj i visina novih objekata u odnosu na postojeće na susednim parcelama treba da je takav da susednim objektima ne zaklanja direktno dnevno osunčanje duže od polovinu trajanja direktnog osunčanja.

U cilju zaštite susednih objekata, gledano i kroz odnos prema prostoru susednih parcela, planirani objekti, niti njihovi najistureniji delovi svojim položajem (računajući i vazdušni i podzemni prostor) ne smeju prelaziti granicu susednih parcela.

Uslovi za arhitektonsko i estetsko oblikovanje objekata

Građenje objekata u pogledu arhitektonskog oblikovanja vršiti u skladu sa planiranom namenom, uz primenu boja, arhitektonskih i dekorativnih elemenata u oblikovanju fasada na način kojim će objekat u prostoru i okruženju obrazovati usaglašenu, estetski oblikovanu celinu. Za građenje objekata koristiti atestirane građevinske materijale. Izgradnja objekata sa ravnim krovom nije dozvoljena. Na objektima izvesti krovne konstrukcije koje obrazuju kose krovne ravni–kosi krov. Krovne ravni oblikovati u skladu sa proporcijama objekta. Fasade treba da su malterisane i bojene odgovarajućom bojom, ili od fasadne opeke ili kombinovane obrade, sa upotrebom stakla, drveta, raznih fasadnih obloga.

Uslovi za povećanje energetske efikasnosti i korišćenje obnovljivih izvora energije

U cilju energetske i ekološki održive izgradnje objekata treba težiti: smanjenju gubitaka toplote iz objekta poboljšanjem toplotne zaštite spoljnih elemenata i povoljnim odnosom osnove i volumena zgrade, povoljnom orijentacijom zgrade i korišćenjem.

Pri izgradnji objekata koristiti savremene termoizolacione materijale, kako bi se smanjila potrošnja toplotne energije. Predvideti mogućnost korišćenja solarne energije. Kao sistem protiv preterane insolacije koristiti održive sisteme (građevinskim elementima, zelenilom i sl.) kako bi se smanjila

potrošnja energije za veštačku klimatizaciju. Pri proračunu koeficijenta prolaza toplote objekata uzeti vrednosti za 20-25% niže od maksimalnih dozvoljenih vrednosti za ovu klimatsku zonu. Objekat mora biti izgrađen u skladu sa pravilnikom o energetskej efikasnosti zgrada ("Sl.Gl.RS", br. 61/2011).i Pravilnikom o uslovima, sadržini i načinu izdavanja sertifikata o energetskim svojstvima zgrada ("Sl.glasnik RS",broj 69/12). Elaborat energetske efikasnosti je satavni deo tehničke dokumentacije koja se prilaže uz zahtev za izdavanje građevinske dozvole.

Opšta pravila za izgradnju objekata

Stambeni prostor – stambenu jedinicu sa pomoćnim i pratećim prostorima u okviru stambeno poslovnog objekta organizovati prema funkciji i važećim normativima. Svetla visina stambenih prostorija ne može biti manja od 2,5 m, poslovnih prostora ne može biti manja od 3,0m. Objekti svih vrsta i namena treba da su funkcionalni, statički stabilni, hidro i termički propisno izolovani i opremljeni svim savremenim instalacijama u skladu sa važećim normativima i propisima.

Krovne ravni svih objekata u pogledu nagiba krovnih ravni treba da su rešene tako da se odvođenje atmosferskih voda sa površina krova reši u sopstveno dvorište, odnosno usmeri na uličnu kanalizaciju. Površinske vode sa jedne građevinske parcele ne mogu se usmeriti prema drugoj parceli, odnosno objektima na susednim parcelama.

USLOVI ZA PROJEKTOVANJE I PRIKLJUČENJE NA INFRASTRUKTURU:

uslovi za vodovodnu mrežu- Planirani objekat se priključuje na primarnu vodovodnu mrežu PHD $\varnothing 110$ koja je u ulici sa severne strane parcele i u obavezi je da u pristupnom putu uradi vodovodnu mrežu do parcele, profilom $\varnothing 2''$, a priključak za objekat, maksimalnim profilom do $\varnothing 3/4$. U okviru parcele, na 1,5m od regulacione linije izgraditi odgovarajući šaht u kojem će se ugraditi merač protoka-vodomer sa propusnim ventilima ispred i iza vodomera. Vodovodni šaht mora biti vodonepropusan min dimenzija 100/100/120cm sa standardnim šaht poklopcem. Minimalna dubina postavljanja vodovodne mreže je 1,10m radi zaštite od smrzavanja. U svemu ostalom prema tehničkim uslovima JKP, „VRELA“ br: 343/17 od 03.05.2017.god.

uslovi za kanalizacionu mrežu- U ovom delu naselja nije izgrađena kanalizaciona mreža, pa je investitor u obavezi da izgradi odgovarajuću septičku jamu na sopstvenoj parceli u skladu sa propisima. Pre priključka na septičku jamu, investitor je u obavezi da izradi revizioni šaht u okviru građevinske parcele. U svemu ostalom prema tehničkim uslovima JKP „VRELA“ broj. broj. 343/17 od 03.05.2017.god. (Izvršeno je plaćanje naknade za izdavanje tehničkih uslova za priključak na vodovodnu i kanalizacionu mrežu).

uslovi za atmosfersku kanalizacionu mrežu-U ulici nije urađena atmosferska kanalizacija i odvođenje atmosferskih voda je slobodnim padom u okolni teren. Zabranjeno je upuštanje atsmorverskih voda, odvodnih oličnih cevi i drenaža u fekalnu kanalizaciju.

uslovi za elektroenergetsku mrežu- Prema uslovima EPS-a, Elektrodistribucije Čačak, broj: 8E.7.0.0-D.09.31- 116352/2 od 08.05.2017.god. priključak će se izvesti iz TS 10/04 "Šanac", novi izvod niskog napona, kablom XOO/04x70+2+16mm² na postojećim NN stubovima. U momentu izdavanja uslova ne postoji izgrađena elektroenergetska infrastruktura potrebnog kapaciteta na predmetnoj lokaciji. Da bi se omogućilo priključenje objekta na distributivni sistem električne energije potrebno je zaključivanje ugovora sa imaoцем javnog ovlašćenja- "EPS Distribucija" d.o.o. Beograd, Ogranak Elektrodistribucija Čačak, o izgradnji nedostajuće infrastrukture, što je predhodni uslov za izdavanje građevinske dozvole. U svemu ostalom prema navedenim uslovima za projektovanje i priključenje. (Izvršeno je plaćanje naknade za izdavanje tehničkih uslova).

uslovi za tt mrežu-Objekat se priključuje na postojeću TT mrežu u skladu sa tehničkim uslovima broj: 159850/1-2017 od 27.04.2017.god, i prema važećim propisima i normativima za ovu vrstu radova. Tehnički uslovi važe godinu dana od dana izdavanja, odnosno važe sve vreme važenja lokacijskih uslova izdatih u skladu sa istim. Naknada za izdavanje uslova za priključenje iznosi 2029,0din.

URBANISTČKE MERE ZAŠTITE:

Mere zaštite od potresa: Radi zaštite od potresa objekti moraju biti realizovani i kategorisani prema Pravilniku o tehničkim normativima za izgradnju objekta visokogradnje u seizmičkim područjima. ('Sl.List SFRJ' br.31/81, 49/82, 29/83, 21/88 i 52/90).

Mere zaštite od požara: Objekat mora biti projektovan i izgrađen prema odgovarajućim tehničkim protivpožarnim propisima, standardima i normativima u skladu sa Zakonom o zaštiti od požara ("Sl.Glasnik RS",br.111/09 i 20/15).

Nisu predviđene faze u realizaciji projekta.

Promena namene poljoprivrednog zemljišta u građevinsko zemljište izvršena je na osnovu planskog dokumenta, pa u skladu sa članom 88.stav 6 Zakona o planiranju i izgradnji, ne plaća naknada za promenu namene zemljišta.

Idejno rešenje- broj: 16/2017, april 2017, urađeno od: Projektni biro "HS Projekat" Sjenica, ul.Save Kovačevića bb, Odgovorno lice: Haris Mujagić,dipl.inž.građ., Glavni projektant: Haris Mujagić, dipl.inž.građ., Licenca 310 N170 14, je u skladu sa planom Generalne regulacije Sjenice.

Navedeno idejno rešenje i uslovi za projektovanje i priključenje objekta izdati od imaooca javnih ovlašćenja su sastavni deo ovih lokacijskih uslova a to su:

- Tehnički uslovi JKP "VRELA", broj: 343/17 od 03.05.2017.god.
- Uslovi za projektovanje i priključenje na distributivni sistem električne energije, broj: 8E.7.0.0-D.09.31-116352/2 od 08.05.2017.god. i
- Tehnički uslovi "Telekom Srbija", broj: 159850/1-2017 od 27.04.2017.god

Na osnovu urbanističkih uslova datih u lokacijskim uslovima, investitor može pristupiti izradi projekta za građevinsku dozvolu i izvršiti tehničku kontrolu istog u skladu sa članom 118a. Zakona o planiranju i izgradnji: ("Sl.glasnik RS",broj:72/2009, 81/09-ispr, 64/2010-odluka US, 24/2011, 121/12, 42/2013-odlika US, 50/2013-odlukaUS, 54/13, 98/13-odluke US, 132/14 i 145/14) i Pravilnikom o sadržini, načinu i postupku izrade i načinu vršenja kontrole tehničke dokumentacije prema klasi i nameni objekta ("Sl.glasnik RS",br: 23/15, 77/15, 58/2016 i 96/2016).

Lokacijski uslovi prestaju da važe 12 meseci od dana izdavanja ili do isteka važenja građevinske dozvole u skladu sa tim uslovima.

Na osnovu ovih lokacijskih uslova ne može se pristupiti izgradnji objekta već se mora podneti zahtev za izdavanje građevinske dozvole na osnovu člana 135 Zakona i Pravilnika o postupku sprovođenja objedinjene procedure elektronskim putem ("Sl.Glasnik RS",br.113/15).

Postupak za izdavanje građevinske dozvole pokreće se podnošenjem zahteva nadležnom organu kroz CIS. Građevinska dozvola se izdaje na osnovu važećih lokacijskih uslova. Uz zahtev za izdavanje građevinske dozvole prilaže se:

- izvod iz projekta za građevinsku dozvolu, izrađen u skladu sa pravilnikom kojim se uređuje sadržina tehničke dokumentacije;
- projekat za građevinsku dozvolu, izrađen u skladu sa pravilnikom kojim se uređuje sadržina tehničke dokumentacije;
- dokaz o uplaćenju administrativnoj taksi za podnošenje zahteva i donošenje rešenja o građevinskoj dozvoli i naknadi za Centralnu evidenciju.

Na izdate lokacijske uslove može se podneti prigovor Opštinskom veću opštine Sjenica, preko nadležnog organa u CIS-u, u roku od tri (3) dana od dana dostavljanja lokacijskih uslova, uz plaćanje adm.takse u iznosu od 250 dinara po tarifnom broju 3. Odluke o opštinskim administrativnim taksama i naknadama za usluge koje vrši opštinska uprava („Opštinski službeni glasnik Sjenica“,6/15), na račun 840-742251843-73, model 97 i poziv na broj19-091.

Lokacijske uslove dostaviti:

1. Podnosiocu zahteva,
2. imaoocima javnih ovlašćenja od kojih su pribavljeni uslovi
3. nadležnoj službi radi objavljivanja na internet strani
4. arhivi


Obradila,
Jasminka Rožajac, dipl.inž.arh

Rukovodilac odeljenja
Hamidović Read,dipl.pravnik

REPUBLIKA SRBIJA
 OPŠTINA SJENICA, OPŠTINSKA UPRAVA
 ODELJENJE ZA URBANIZAM,
 IMOVINSKO PRAVNE POSLOVE I
 ZAŠTITA ŽIVOTNE SREDINE
 broj predmeta: ROP-SJE-10951-LOC-1/2017
 zavodni broj: 04-353-126/2017
 datum: 19.05.2017.god.

T451

LOKACIJSKI USLOVI
 ZA IZGRADNJU PORODIČNOG STAMBENOG OBJEKTA
 na k.p.br. 362/10 KO Sjenica
 R-1:500

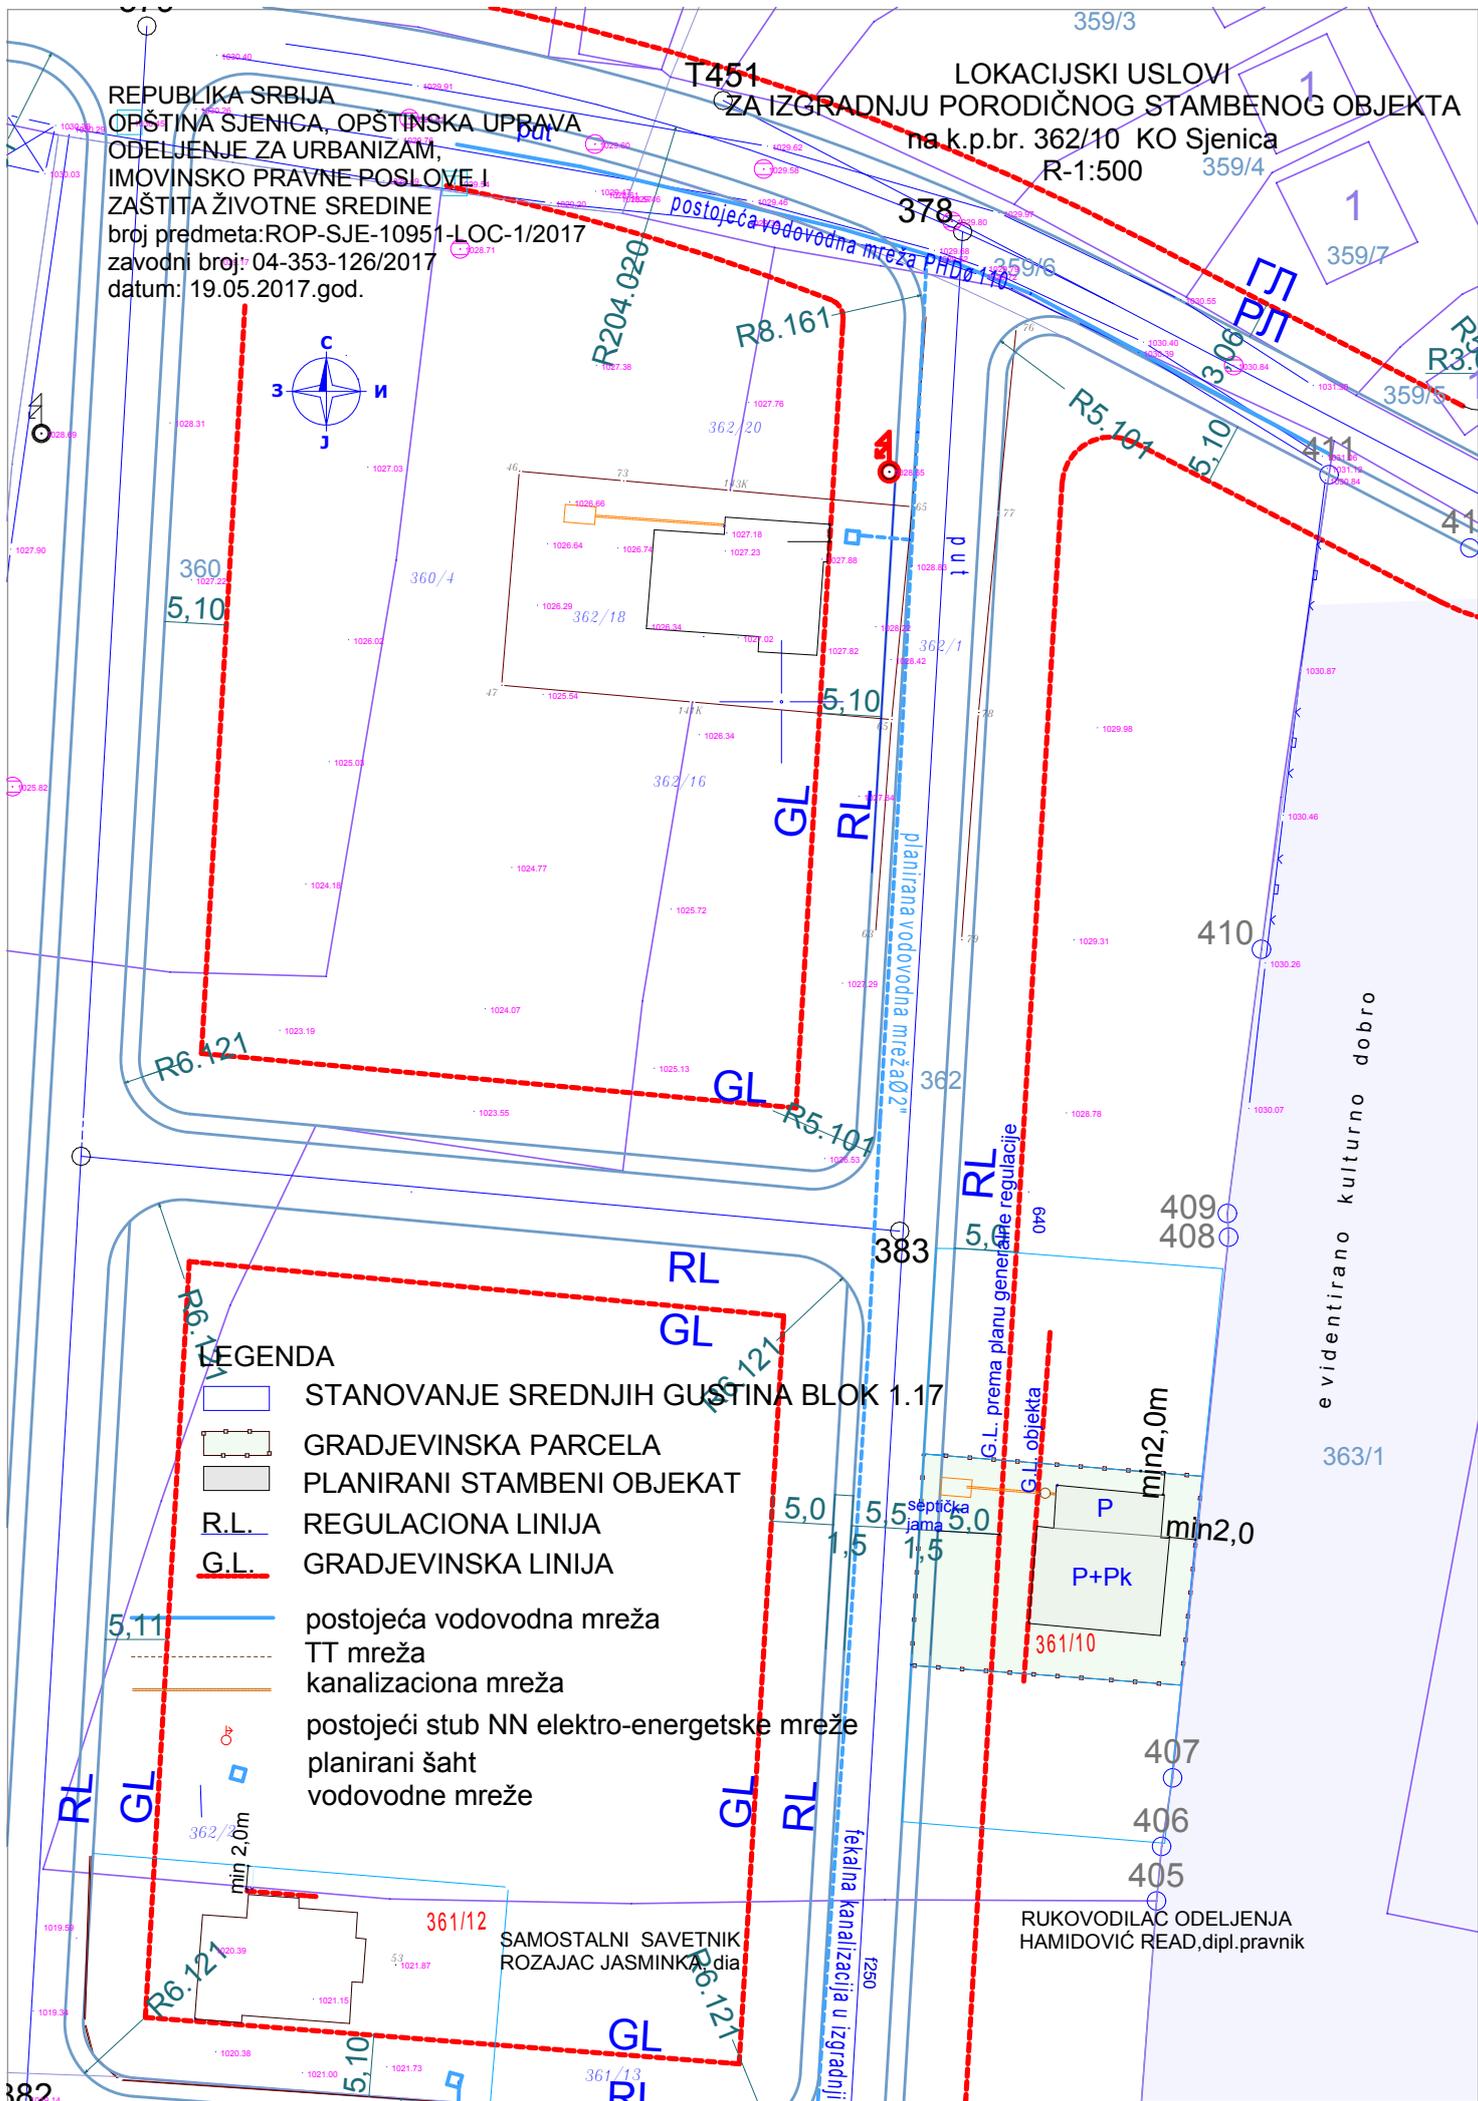

LEGENDA

- STANOVANJE SREDNJIH GUSTINA BLOK 1.17
- GRADJEVINSKA PARCELA
- PLANIRANI STAMBENI OBJEKAT
- R.L. REGULACIONA LINIJA
- G.L. GRADJEVINSKA LINIJA

- postojeća vodovodna mreža
- TT mreža
- kanalizaciona mreža
- postojeći stub NN elektro-energetske mreže
- planirani šaht
- vodovodne mreže

SAMOSTALNI SAVETNIK
 ROZAJAC JASMINKA dia

RUKOVODILAC ODELJENJA
 HAMIDOVIĆ READ, dipl. pravnik

evidentirano kulturno dobro