

REPUBLIKA SRBIJA
OPŠTINA SJENCA, OPŠTINSKA UPRAVA
ODELJENJE ZA URBANIZAM,
IMOVNIŠKO PRAVNE POSLOVE I
ZAŠTITA ŽIVOTNE SREDINE
Broj predmeta: ROP-SJE-2362-LOC-1/2018
Zavodni broj: 353 -23/2018-04
Datum: 14.02.2018.godine

Postupajući po zahtevu koji je podneo **Dacić Muhamed** iz Cetanovića, preko punomoćnika Harisa Mujagića iz Sjenice, za izdavanje lokacijskih uslova za izgradnju porodičnog stambenog objekta, na osnovu člana 53a-57 Zakona o planiranju i izgradnji („Sl. glasnik RS“, broj: 72/2009, 81/09-isp, 64/2010-odluka US, 24/2011, 121/12, 42/2013-odluka US, 50/2013-odlukaUS, 54/13, 98/13-odluke US, 132/14 i 145/14), Pravilnika o postupku sprovođenja objedinjene procedure elektronskim putem (“Sl.glasnik RS”, br.113/2015, 96/16,120/17), Uredbe o lokacijskim uslovima (“Sl.glasnik RS”, br.35/2015, 114/2015 i 117/17), Plana generalne regulacije Sjenice (“Opštinski službeni glasnik Sjenica“, Odeljenje za urbanizam, imovinsko pravne poslove i zaštitu životne sredine, izdaje:

LOKACIJSKE USLOVE

za katastarsku parcelu broj: 3336/9 K.O. Sjenica, površine 501m², u ulici Peštorskoj u Sjenici, za izgradnju slobodnostojećeg stambenog objekta spratnosti prizemlje i sprat (P+1), kategorije A, klasifikacioni broj 111011, ukupne BRGP-274,45m².

PODACI O LOKACIJI I PLANSKOJ DOKUMENTACIJI

Predmetna kat.parcela se nalazi u granicama Plana Generalne regulacije Sjenice, (“Opštinski službeni glasnik Sjenica“, broj: 6/2014).

Lokacija pripada urbanističkom bloku 4.4. površine za stanovanje u poljoprivredi. Na ovim površinama planirana je izgradnja koja podrazumeva domaćinstva koja pored stambenih objekata imaju i ostale prateće objekte (staje, ambare, senike i dr.) U okviru prepoznatih površina ove namene postoje već izgrađeni objekti koji su postavljeni po principu slobodnostojećih objekata sa većom ili manjom okućnicom.

Na parceli nema izgrađenih objekata. Teren je relativno ravan i ne postoje prirodni ograničavajući faktori. Pristup parceli je direktan sa nekategorisanog puta .

PRAVILA UREĐENJA I GRAĐENJA IZ PLANA

(2.2.2.3 Površine za stanovanje u poljoprivredi)

Katastarska parcela 3336/9 K.O.Sjenica ispunjava uslove građevinske parcele.

Tip objekta: slobodnostojeći objekat,

Vrsta i namena objekata: Na površinama opredeljenim za stanovanje u poljoprivredi moguća je organizacija stanovanja kao i sadržaja koji su kompatibilni sa stanovanjem i koji mogu podržati stanovanje kao primarnu namenu, a to su poslovanje, trgovina, ugostiteljstvo, usluge i sl.

Građevinska linija: Građevinske linije su date na grafičkom prilogu koji je sastavni deo lokacijskih uslova

Dozvoljena zauzetost i izgrađenosti građevinske parcele- Zona 4.4;

- Stambeno dvorište:

- Maksimalna dozvoljeni indeks zauzetosti 0.3
- Maksimalni dozvoljeni indeks izgrađenosti 0,9

Maksimalni stepen iskorišćenosti parcela je **65%** (računajući sve objekte i platoe sa saobraćajnicama i parkinzima).

Dozvoljena spratnost i visina objekata-Zona 4.4;

Maksimalna dozvoljena spratnost objekata stambenog dvorišta je P+1+Pk odnosno tri vidne nadzemne etaže na nagnutom terenu, predmetni objekat je spratnosti P+1; dok je maksimalna dozvoljena spratnost pomoćnih objekata prizemlje (P). Dozvoljena je izgradnja podruma ili suterena koji ne ulaze u obračun indeksa izgrađenosti parcele ukoliko su namenjeni za smeštanje pomoćnih prostorija ili garažiranje vozila.

Najmanja međusobna udaljenost objekata

Minimalno dozvoljeno rastojanje između objekata i granice susedne parcele je 1,5m, u priloženom odejnom rešenju je 2,0m.

Najmanja međusobna udaljenost objekata na susednim parcelama može biti minimalno 3m.

Uslovi za ograđivanje

Ograđivanje je moguće i to transparentnom ogradom do 1,4m visine od kote trotoara ili zidanom ogradom do visine od 0,9m. Zidana ograda može se postaviti i do 1,4m visine, ali uz pismenu saglasnost suseda. Ograde se postavljaju na granicu parcele tako da stubovi ograde i kapije budu na zemljištu vlasnika ograde. Parcele se mogu ograđivati i živom zelenom ogradom koja se sadi u osovini granice građevinske parcele.

Obezbeđivanje pristupa parceli i prostora za parkiranje vozila

Pristup građevinskoj parceli je iz nekategorisanog pristupnog puta. Nivelaciono rešenje saobraćajnih površina prilagoditi kotama terena.

Parkiranje i garažiranje je planirano u okviru parcele, odnosno u okviru objekta i to jedno parking/garažno mesto po jednoj stambenoj jedinici.

Uslovi za zaštitu susednih objekata

Prilikom izgradnje novih objekata, neovisno od njihove namene, voditi računa o zaštiti susednih objekata u konstruktivnom smislu, i u smislu ne ugrožavanja uslova življenja na susednim parcelama, i parcelama u neposrednom okruženju. Građenje novih objekata svih vrsta i namena planirati na udaljenostima od susednih objekata kojima se ne ugrožava njihova funkcija, zatečeni način i uslovi korišćenja, kao ni dnevno osvetljenje prostorija postojećih objekata putem otvora orijentisanih prema parceli na kojoj je planirana gradnja. Položaj i visina novih objekata u odnosu na postojeće na susednim parcelama treba da je takav da susednim objektima ne zaklanja direktno dnevno osunčanje duže od polovinu trajanja direktnog osunčanja.

U cilju zaštite susednih objekata, gledano i kroz odnos prema prostoru susednih parcela, planirani objekti, niti njihovi najistureniji delovi svojim položajem (računajući i vazdušni i podzemni prostor) ne smeju prelaziti granicu susednih parcela.

Uslovi za arhitektonsko i estetsko oblikovanje objekata

Građenje objekata u pogledu arhitektonskog oblikovanja vršiti u skladu sa planiranom namenom, uz primenu boja, arhitektonskih i dekorativnih elemenata u oblikovanju fasada na način kojim će objekat u prostoru i okruženju obrazovati usaglašenu, estetski oblikovanu celinu. Za građenje objekata koristiti atestirane građevinske materijale. Izgradnja objekata sa ravnim krovom nije dozvoljena. Krovne ravni oblikovati u skladu sa proporcijama objekta. Fasade treba da su malterisane i bojene odgovarajućom bojom, ili od fasadne opeke ili kombinovane obrade, sa upotrebom stakla, drveta, raznih fasadnih obloga.

Uslovi za povećanje energetske efikasnosti i korišćenje obnovljivih izvora energije- U cilju energetske i ekološki održive izgradnje objekata treba težiti: smanjenju gubitaka toplote iz objekta poboljšanjem toplotne zaštite spoljnih elemenata i povoljnim odnosom osnove i volumena zgrade,

povoljnom orijentacijom zgrade i korišćenjem. Pri izgradnji objekata koristiti savremene termoizolacione materijale, kako bi se smanjila potrošnja toplotne energije. Predvideti mogućnost korišćenja solarne energije. Pri proračunu koeficijenta prolaza toplote objekata uzeti vrednosti za 20-25% niže od maksimalnih dozvoljenih vrednosti za ovu klimatsku zonu. Objekat mora biti izgrađen u skladu sa pravilnikom o energetske efikasnosti zgrada ("Sl.Gl.RS", br. 61/2011).i Pravilnikom o uslovima, sadržini i načinu izdavanja sertifikata o energetskim svojstvima zgrada ("Sl.glasnik RS", broj 69/12). Elaborat energetske efikasnosti je sastavni deo tehničke dokumentacije koja se prilaže uz zahtev za izdavanje građevinske dozvole.

Opšta pravila za izgradnju objekata

Stambeni prostor – stambenu jedinicu sa pomoćnim i pratećim prostorima u okviru stambeno poslovnog objekta organizovati prema funkciji i važećim normativima. Svetla visina stambenih prostorija ne može biti manja od 2,6 m. Objekti svih vrsta i namena treba da su funkcionalni, statički stabilni, hidro i termički propisno izolovani i opremljeni svim savremenim instalacijama u skladu sa važećim normativima i propisima.

Krovne ravni svih objekata u pogledu nagiba krovnih ravni treba da su rešene tako da se odvođenje atmosferskih voda sa površina krova reši u sopstveno dvorište, odnosno usmeri na uličnu kanalizaciju. Površinske vode sa jedne građevinske parcele ne mogu se usmeriti prema drugoj parceli, odnosno objektima na susednim parcelama.

USLOVI ZA PROJEKTOVANJE I PRIKLJUČENJE NA KOMUNALNU, SAOBRAĆAJNU I DR. INFRASTRUKTURU:

uslovi za vodovodnu mrežu– Planirani objekat se priključuje na primarnu vodovodnu mrežu PE $\varnothing 50$ koja je izgrađena u ulici Pešterskoj. Priključak izvesti u pravcu internog pristupnog puta profilom $\varnothing 25$, predlog trase je dat na grafičkom prilogu. Dubina polaganja cevi ne sme biti manja od 1,0m. U okviru parcele izgraditi odgovarajući šaht u kojem će se ugraditi merač protokavodomer sa propusnim ventilima ispred i iza vodomera. U svemu ostalom prema tehničkim uslovima JKP „VRELA“ broj: 102/18 od 08.02.2018.god.

uslovi za kanalizacionu mrežu– U ovom delu naselja nije izgrađena kanalizaciona mreža već se mora projektovati odgovarajuća septička jama u skladu sa propisima i istu locirati na mestu koje odredi sanitarni inspektor. Pre priključka na septičku jamu investitor je u obavezi da izradi revizionu šaht, gde će se izvršiti povezivanje kućne kanalizacije i septičke jame. U svemu ostalom prema tehničkim uslovima JKP „VRELA“ broj: 102/18 od 08.02.2018.god. (Izvršeno plaćanje naknade za izradu uslova).

uslovi za atmosfersku kanalizacionu mrežu–U ulici nije urađena atmosferska kanalizacija i odvođenje atmosferskih voda je slobodnim padom u okolni teren.

uslovi za elektroenergetsku mrežu– Prema uslovima, EPS-a, Elektrodistribucije Čačak, broj: 8E.7.0.0-D.09.31-43813/2 od 13.02.2018.god. priključak će se izvesti iz TS 10/04 “Pešterska 3”, postojeća mreža niskog napona sa provodnikom X00/0-A 3x70+56+2x16mm² sa postojećeg stuba mreže niskog napona. IMO sa mernim uređajem postaviti na liniji razgraničenja javne i private svojine. Spoljašnji priključak od slobodnostojećeg ormara do IMO, izvesti sa provodnikom tipa X00/0-A 4x16mm². U svemu ostalom prema navedenim uslovima za projektovanje i priključenje, koji su sastavni deo izdatih lokacijskih uslova. (Izvršeno je plaćanje naknade za izdavanje tehničkih uslova). Tehnički uslovi važe godinu dana od dana izdavanja, odnosno važe sve vreme važenja lokacijskih uslova izdatih u skladu sa istim.

URBANISTČKE MERE ZAŠTITE:

Mere zaštite od potresa: Radi zaštite od potresa objekti moraju biti realizovani i kategorisani prema Pravilniku o tehničkim normativima za izgradnju objekata visokogradnje u seizmičkim područjima. ("Sl.List SFRJ" br.31/81, 49/82, 29/83, 21/88 i 52/90).

Mere zaštite od požara: Objekat mora biti projektovan i izgrađen prema odgovarajućim tehničkim protivpožarnim propisima, standardima i normativima u skladu sa Zakonom o zaštiti od požara ("Sl.Glasnik RS",br.111/09 i 20/15).

Nisu predviđene faze u realizaciji projekta.

Vlasnik katastarske parcele dužan je da plati naknadu za promenu namene zemljišta iz poljoprivrednog u građevinsko zemljište pre izdavanja građevinske dozvole, u skladu sa Zakonom kojim se uređuje poljoprivredno zemljište, član 88.stav 5.

Idejno rešenje- broj: 01/2018, koje je izradio: Projektni biro "HS Projekat" Sjenica, ul.Save Kovačevića bb, Odgovorno lice: Haris Mujagić, dia, Glavni projektant: Haris Mujagić, dia, Licenca 310 N170 14, je u skladu sa planom generalne regulacije Sjenice.

Navedeno idejno rešenje i uslovi za projektovanje i priključenje objekta izdati od imaooca javnih ovlašćenja su sastavni deo ovih lokacijskih uslova a to su:

- Tehnički uslovi JKP "VRELA", broj: 102/18 od 08.02.2018.god.
- Uslovi za projektovanje i priključenje na distributivni system električne energije, broj: 8E.7.0.0-D.09.31-43813/2 od 13.02.2018.god.

Na osnovu urbanističkih uslova datih u lokacijskim uslovima, investitor može pristupiti izradi projekta za građevinsku dozvolu i izvršiti tehničku kontrolu istog u skladu sa članom 118a. Zakona o planiranju i izgradnji: ("Sl.glasnik RS",broj:72/2009, 81/09-ispr, 64/2010-odluka US, 24/2011, 121/12, 42/2013-odlika US, 50/2013-odlukaUS, 54/13, 98/13-odluke US, 132/14 i 145/14) i Pravilnikom o sadržini, načinu i postupku izrade i načinu vršenja kontrole tehničke dokumentacije prema klasi i nameni objekta ("Sl.glasnik RS",br: 23/15, 77/15, 58/2016 i 96/2016).

Lokacijski uslovi prestaju da važe 12 meseci od dana izdavanja ili do isteka važenja građevinske dozvole u skladu sa tim uslovima.

Na osnovu ovih lokacijskih uslova ne može se pristupiti izgradnji objekta već se mora podneti zahtev za izdavanje građevinske dozvole na osnovu člana 135 Zakona i Pravilnika o postupku sprođenja objedinjene procedure elektronskim putem ("Sl.Glasnik RS",br.113/15, 96/16 i 120/17).

Postupak za izdavanje građevinske dozvole pokreće se podnošenjem zahteva nadležnom organu kroz CIS. Građevinska dozvola se izdaje na osnovu važećih lokacijskih uslova. Uz zahtev za izdavanje građevinske dozvole prilaže se:

- izvod iz projekta za građevinsku dozvolu, izrađen u skladu sa pravilnikom kojim se uređuje sadržina tehničke dokumentacije;
- projekat za građevinsku dozvolu, izrađen u skladu sa pravilnikom kojim se uređuje sadržina tehničke dokumentacije;
- dokaz o uplaćenju administrativnoj taksi za podnošenje zahteva i donošenje rešenja o građevinskoj dozvoli i naknadi za Centralnu evidenciju.

Na izdate lokacijske uslove može se podneti prigovor Opštinskom veću opštine Sjenica, preko nadležnog organa u CIS-u, u roku od tri (3) dana od dana dostavljanja lokacijskih uslova, uz plaćanje adm.takse u iznosu od 250 dinara po tarifnom broju 3. Odluke o opštinskim administrativnim taksama i naknadama za usluge koje vrši opštinska uprava („Opštinski službeni glasnik Sjenica“,6/15), na račun 840-742251843-73, model 97 i poziv na broj19-091.

Lokacijske uslove dostaviti:

1. Podnosiocu zahteva,
2. imaoocima javnih ovlašćenja od kojih su pribavljeni uslovi
3. nadležnoj službi radi objavljivanja na internet strani
4. arhivi

Samostalni savetnik,
Jasminka Rožajac, dipl.inž.arh.

Rukovodilac odeljenja
Hamidović Read,dipl.pravnik

REPUBLIKA SRBIJA
OPŠTINA SJENICA, OPŠTINSKA UPRAVA
ODELJENJE ZA URBANIZAM,
IMOVINSKO PRAVNE POSLOVE I
ZAŠTITA ŽIVOTNE SREDINE
broj predmeta:ROP-SJE-2362-LOC-1/2018
zavodni broj: 04-353-23/2018
datum: 14.02.2018.god.

LOKACIJSKI USLOVI
ZA IZGRADNJU PORODIČNOG STAMBENOG OBJEKTA
na k.p.br. 3336/9 KO Sjenica
R-1:500

3335

3336/8

3336/9

3336/10

3336/3

nekategorisani put

LEGENDA



STANOVANJE U POLJOPRIVREDI 4.4



GRADJEVINSKA PARCELA



PLANIRANI STAMBENI OBJEKAT

R.L.

REGULACIONA LINIJA

G.L.

GRADJEVINSKA LINIJA

postojeća vodovodna mreža

TT kanalizacija

kanalizaciona mreža

NN mreža -podzemni kabl tipa po-a4x16mm2

postojeći stub NN elektro-energetske mreže

planirani šaht

vodovodne mreže

169

3336/2

170

171

3340

trasa priključnog vodovodnog crkva


PUT SJENICA - RAŽDAGINA
Ø50-postojeća vodovodna mreža
10.00
PJ

SAMOSTALNI SAVETNIK
ROZAJAC JASMINKA, dia

RUKOVODILAC ODELJENJA
HAMIDOVIĆ READ,dipl.pravnik

Komunalna infrastruktura

- situaciono rešenje za deo k.p. br. 3336/9 ko Sjenica

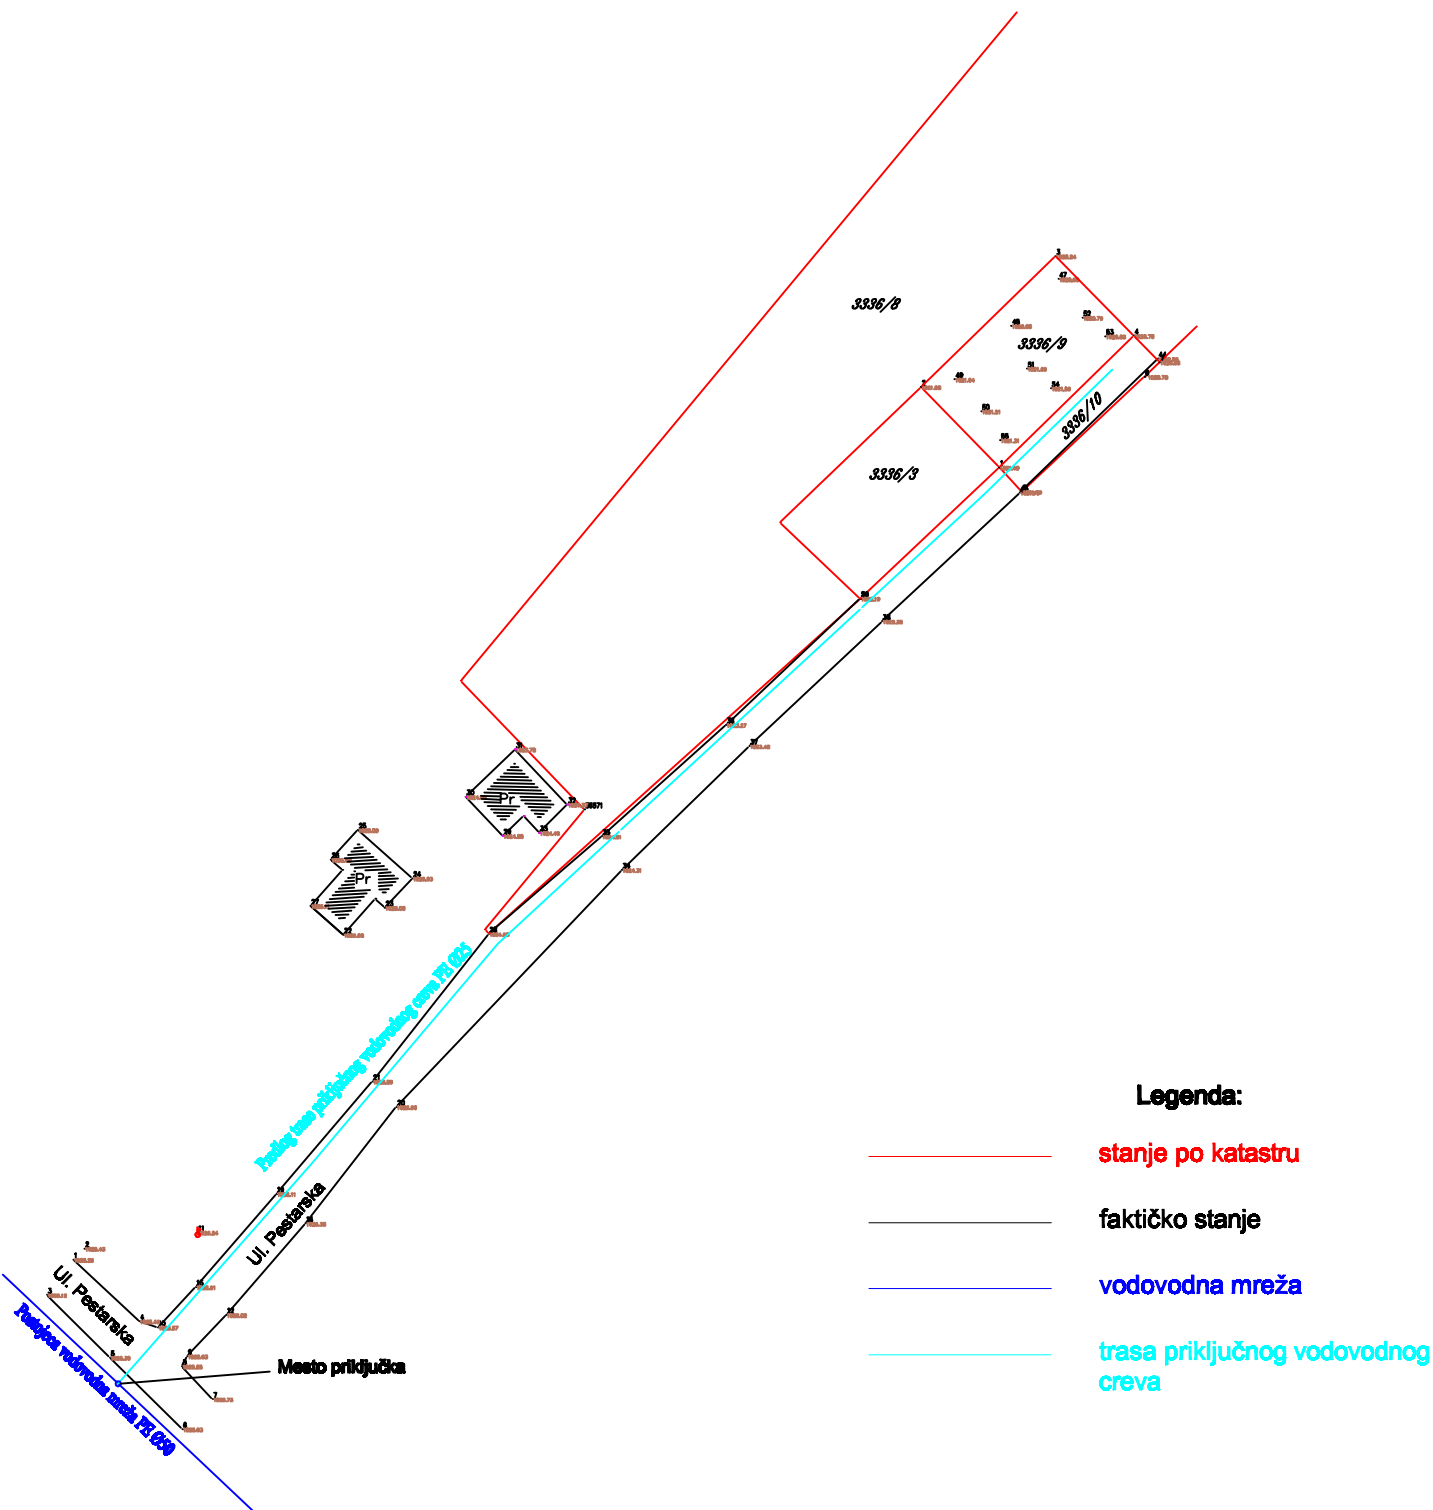

Na osnovu Zakona o planiranju I izgradnji ("Sl. gl. RS" br. 72/2009,81/2009 ispravka 64/2010-US, 121/12, 42/13-US, 98/13-US, 132/14 I 145/14), odluke Skupštine opštine Sjenica o uređenju građevinskog zemljišta ("Opštinski službeni glasnik br. 7/96) I Odeljenja za urbanizam I imovinsko-pravne odnose Opštine Sjenica broj ROP-SJE-2362-LOC-1/2018 OD 01.02.2018.godine I zahteva Dacić Muhameda iz Sjenice, ulica Pesterska

Tehnička služba JKP Vrela Sjenica razmotrila je priloženu dokumentaciju I na osnovu svega izdaje sledeće:

TEHNIČKE USLOVE ZA PROJEKTOVANJE I PRIKLJUČENJE NA VODOVODNU I KANALIZACIONU MREŽU

- Porodično-stambeni objekat spratnosti P+1 čiji je investitor Dacić Muhamed koji će se i graditi na k.p.br. 3336/9 KO Sjenica može se priključiti na vodovodnu mrežu PE Ø 50, predlog trase priključnog vodovodnog creva PE Ø 25, detaljnije u grafičkom delu dokumentacije. Vodovodni šaht izgraditi sa severo-zapadne strane na udaljenosti od objekta od 5m
- Cevi za priključak su od PEVG materijala, za radni pritisak od 10 bara
- Dubina postavljanja priključene cevi treba da bude minimum 1m
- U okviru parcele izgraditi šahtu koji će se ugraditi merač protoka –vodomer sa propisnim ventilima ispred I iza vodomera. Vodovodni šaht mora biti vodonepropusan minimalnih dimenzija 100/100/120cm, sa standardnim šaht poklopcem.
- Šaht kao I razvod vodovodne mreže mora biti obezbeđen od smrzavanja
- Šaht izgraditi na 3m udaljenosti od regulacione linije unutar katasterske parcele
- Zbog nepostojanja kanalizacione mreže u tom delu grada Podnosilac zahteva u obavezi je da izgradi septičku jamu unutar parcele minimalne zapremine 10m³
- Reviziono okno u dvorištu mora imati najmanju veličinu 80x80cm
- Radi zaštite objekata korisnika od povratnog dejstva fekalnih voda izazvanih usporima u uličnoj kanalizaciji, položaj sanitarnih objekata (slivnika, nužnika I dr.) ne može biti ispod kote nivelete ulice
- Pri izradi projekta treba ispoštovati važeće zakonske propise za instalacije vodovoda I odvoda fekalnih voda
- Za prekopavanje javnih površina-trotoara I dela ulice radi izrade vodovodnog I kanalizacionog priključka investitor je u obavezi da pribavi saglasnost JP Direkcija za urbanizam, projektovanje I izgradnju Sjenica
- Sve radove I material oko izrade priključka na vodovodnu I kanalizacionu mrežu investitor izvodi o svom trošku prema uslovima I nadzoru JKP Vrela Sjenica
- Ne dozvoliti prodiranje kišne kanalizacije u fekalnu kanalizacionu mrežu prirodnim tokom ili povezivanjem

Ovi uslovi se izdaju da bi investitor izvršio pribavljanje lokacijskih uslova I ostale investiciono tehničke dokumentacije kao I pribavljanje građevinske dozvole.

Na osnovu izdatih tehničkih uslova ne može se izvršiti priključenje objekta na vodovodnu
kanalizacionu mrežu.

Nakon pribavljanja građevinske dozvole investitor je u obavezi da istu dostavi ovom
preduzeću radi zdavanja zvaničnog rešenja o priključku na vodovodnu I kanalizacionu mrežu
gde će se bliže propisati uslovi priključenja kao I troškovi.

Prilog:

-situacija sa ucrtanim podacima

U Sjenici ,

08.02.2018.

Direktor

Adnan Gurdaš dipl.ess



Огранак Електродистрибуција Чачак

ЦЕОП: ROP-SJE-2362-LOC-1-HPAP-3/2018

Наш број: 8Е.7.0.0-D.09.31-43813/2

Место, датум: Чачак, 13.02.2018. год.

Општинска управа Сјеница

Сјеница

Одлучујући о захтеву надлежног органа од 12.02.2018 године, поднетог у име Дацић Мухамед из Сјенице ул.Цетановиће бб., на основу члана 140. Закона о енергетици („Сл.гласник РС“ бр. 145/14), 8 и 86 Закона о планирању и изградњи („Сл. гласник РС“ бр. 72/09, 81/09, 64/10, 24/11, 121/12, 42/13, 50/13, 98/13, 132/14 и 145/14, издају се

УСЛОВИ ЗА ПРОЈЕКТОВАЊЕ И ПРИКЉУЧЕЊЕ

Објекта: породични стамбени објекат, класе А-111011, бруто површина објекта 274,45m², Општина Сјеница, к.п. 3336/9 К.О. Сјеница.

Овим условима оператор дистрибутивног система електричне енергије (у даљем тексту: ОДС) одређује место прикључења, начин и техничко-технолошке услове прикључења, место и начин мерења електричне енергије, рок прикључења и трошкове прикључења.

Инвеститор прикључка са орманом мерног места је ОДС.

На основу увида у идејно решење бр.004-ИДР/2018 из јануара 2018.год., копију плана за катастарску парцелу и извод из катастра водова, издају се ови услови.

1. Услови које треба да задовољи објекат да би се могао изградити прикључак

Напон на који се прикључује објекат: 0,4 kV

Максимална снага: 11,04 kW

Називна струја главних осигурача: 16 А

Фактор снаге: изнад 0,95

Опис простора који је странка обавезна да обезбеди за смештај прикључка објекта: према идејном решењу

Услови заштите од индиректног напона додира, преоптерећења и пренапона: ТТ систем заштите са заштитним уређајем диференцијалне струје ЗУДС, темељни уземљивач и мере изједначавања потенцијала и заштиту од напона корака. Заштита од преоптерећења су главни осигурачи називне струје 16 А.

Услови постављања инсталације у објекту које је странка обавезна да обезбеди иза прикључка:

Заштитне уређаје на разводној табли (РТ) инсталације објекта прилагодити главним осигурачима на мерном месту и извести у складу са важећим техничким прописима.

Од ормана мерног места (ОММ) до РТ у објекту обезбедити четворожилни вод максималног пресека 16 mm² одговарајућег типа. У РТ обезбедити прикључне стезаљке за увезивање фазних (L1, L2, L3) проводника, заштитног (PE) и неутралног (N) проводника.

Уколико странка жели непрекидно напајање својих уређаја неопходно је да обезбеди алтернативно агрегатско напајање истих, са обавезном уградњом одговарајуће блокаде од продора напона агрегата у ДСЕЕ

2. Технички опис прикључка

Врста прикључка: типски

Карактер прикључка: трајни

Место прикључења објекта: нн стуб

Место везивања прикључка на систем: постојећи стуб мреже ниског напона

Опис прикључка до мерног места: ТС 10/0.4kV „Пештерска 3“, постојећа мрежа ниског напона са проводником X00/0-A 3x70+56+2x16 mm².

ИМО са мерним уређајем поставити на линији разграничења јавне и приватне својине. Спољашњи прикључак од система до ИМО извести са проводником типа X00/0-A 4x16 mm². Неопходна сагласност за остале парцеле где ће проћи кабл за предметни објекат.

Опис мерног места: Типски орман ИМО1.

Мерни уређај: директно бројило, трофазно статичко вишефункцијско директно мерење електричне енергије са могућношћу даљинског читавања и двосмерном комуникацијом

Управљачки уређај: интегрисан у бројилу

Заштитни уређаји: главни осигурачи називне струје 16А

3. Место испоруке електричне енергије

Место испоруке електричне енергије: мерни орман, иза мерног уређаја

4. Основни технички подаци о ДСЕЕ на месту прикључења

Електроенергетска опрема се димензионише на максимално дозвољену струју трофазног кратког споја _____ kA.

Уколико рад уређаја странке проузрокује смањење квалитета електричне енергије другим корисницима, под условом да прекорачује емисионе нивое дозвољене Правилима о раду дистрибутивног система „ЕПС Дистрибуција“ д.о.о. Београд, може странки да обустави испоруку електричне енергије све док се не отклоне узроци сметњи

5. Накнада за прикључење

Обрачун накнаде за прикључење извршен је у складу са Методологијом за одређивање трошкова прикључења на систем за пренос и дистрибуцију електричне енергије („Сл.гласник РС“, бр. 109/15), а у којој је дато детаљно образложење критеријума и начина одређивања трошкова прикључења објеката купаца на ДСЕЕ.

Процењена накнада за прикључење износи:

1. Трошкови прикључка: 60.654,30 РСД.
2. Део трошкова система насталих због прикључења објекта: _____ 8048,93РСД.

Укупно (без обрачунатог ПДВ): 68.703,23 РСД.

6. Рок за изградњу прикључка

Планирани рок за изградњу прикључка је _____ дана по измирењу финансијских и других обавеза из уговора о изградњи прикључка на ДСЕЕ закљученог између странке и имаоца јавног овлашћења „ЕПС Дистрибуција“ д.о.о. Београд. Уговором о изградњи прикључка се прецизно дефинише рок за изградњу прикључка.

7. Захтев за прикључење

Захтев за прикључење упућује надлежни орган у име странке. По захтеву надлежног органа „ЕПС Дистрибуција“ д.о.о. Београд издаје одобрење које је извршно даном доношења, а које садржи коначни обрачун трошкова прикључења.

Рок прикључења је 15 дана од дана подношења захтева надлежног органа ако су испуњени услови дефинисани овим документом.

8. Додатни услови за прикључење објекта на ДСЕЕ

Подношење захтева за закључивање уговора о изградњи прикључка на ДСЕЕ између странке и имаоца јавног овлашћења „ЕПС Дистрибуција“ д.о.о. Београд је најкасније 10 дана од издавања грађевинске дозволе.

У случају одступања трошкова у односу на уговорену вредност неопходно је закључивање Анекса уговора из претходног става.

Прикључење објекта на ДСЕЕ се врши након измирења финансијских обавеза дефинисаних Уговором о изградњи прикључка/Анексом уговора о изградњи прикључка, завршетка изградње прикључка и достављања комплетне документације потребне за прикључење.

Документација потребна за прикључење објекта:

Употребна дозвола, или потврда овлашћеног извођача радова да електрична инсталација објекта испуњава техничке и друге прописане услове са извештајем (стручни налаз) овлашћене организације о исправности инсталације;

9. Ови Услови имају важност 12 месеци уколико се у том периоду не исходују локацијски услови. У супротном, важе све време важења локацијских услова, односно до истека важења грађевинске дозволе.

10 Ови Услови обавезују „ЕПС Дистрибуција“ д.о.о. Београд, Огранак Електродистрибуција Чачак само уколико у целости, у истоветној и идентичној садржини чине саставни део локацијских услова.

11. Значење појединих израза

Место прикључења објекта на дистрибутивни систем електричне енергије је место разграничења одговорности над објектима између ОДС и корисника система. Електроенергетски објекти до места прикључења су власништво ОДС, а објекти који се налазе иза места прикључења су власништво корисника система. На месту прикључења се обавља испорука електричне енергије.

Мерно место је тачка у којој се повезује опрема за мерење испоручене електричне енергије.

Прикључак је скуп водова, опреме и уређаја којима се инсталација објекта крајњег купца физички повезује са дистрибутивним системом електричне енергије, од места разграничења одговорности за предату енергију до најближе тачке на систему у којој је прикључење технички, енергетски и правно могуће, укључујући и мерни уређај.

ПРИЛОЗИ:

- Диспозиција ормана на мерном месту
- Скица прикључка на ДСЕЕ

Доставити:

1. Служби за енергетику;
2. Писарници.



Руководилац сектора
планирања и инвестиција
Огранка Чачак

(Милосав Милорадовић)