



Postupajući po zahtjevu br. ROP-16267/2019, od 13.06.2019. Čuk Đura iz Gornjeg Milanovca, kojeg po punomoćju zastupa Haris Mujagić iz Sjenice, za izdavanje lokacijskih uslova za izgradnju STAMBENOG objekta na k.p.790/1 k.o.Sjenica, a na osnovu **čl. 53a-57 Zakona o planiranju i izgradnji**, („Sl. glasnik RS”, broj: 72/2009, 81/09-ispr, 64/2010-odлука US, 24/2011, 121/12, 42/2013-odluka US, 50/2013-odluka US, 54/13, 98/13-odluke US, 132/14, 145/1, 83/2018, 31/2019 i 37/2019), **Uredbe o lokacijskim uslovima** (“Sl.gl.RS”br.35/2015, 114/2015 i 117/2017), **čl. 6, 7, 9 i 11 Pravilnika o postupku sprovodenja objedinjene procedure elektronskim putem** („Sl.gl.RS”br.113/15, 96/16 i 120/17), kao i na osnovu **Pravilnika o načinu razmene dokumenata i podnesaka elekt.putem i formi u kojoj se dostavljaju akta u vezi sa objedinjenom procedurom** („Sl.gl.RS”,br.113/15), Odjeljenje za urbanizam, imovinsko-pravne poslove i zaštitu životne sredine, opštine Sjenica, izdaje

**LOKACIJSKE USLOVE**  
**ZA IZGRADNJU STAMBENOG OBJEKTA**  
spratnosti P +Pk (prizemlje i potkrovje) na K.P.790/1, K.O.Sjenica

Ovim uslovima bliže se određuju propisi i mogućnosti gradnje na katastarskoj parceli 790/1, koja ispunjava uslove za građevinsku parcelu, a u cilju pribavljanja građevinske dozvole za izgradnju STAMBENOG OBJEKTA, spratnosti P+Pk (prizemlje i potkrovje) neto korisne površine 176 m<sup>2</sup> i **BRGP – 198,44 m<sup>2</sup>**. Takođe, ovim uslovima definišu se uslovi za izradu tehničke dokumentacije, odnosno za izradu **PROJEKTA ZA GRAĐEVINSKU DOZVOLU**.

**PODACI O LOKACIJI:**

- BROJ I POVRŠINA K.P. ..... **K.P. 790/1, k.o.Sjenica, P=275m<sup>2</sup>**;
  - KLASA I NAMJENA OBJEKTA:..... **A100 % - 111011 - STAMBENE ZGRADE SA 1 STANOM DO 400 m<sup>2</sup>**;
  - PLANSKI DOKUMENT NA OSNOVU KOJEG..... **Prve izmjene i dopune Plana Generalne Regulacije**, PGR Sjenice, SE IZDAJU LOKACIJSKI USLOVI: (usvojen 20.08.2018.god, Opš.sl.gl.18/2018)
- PRISTUP JAVNOJ SAOBRAĆANOJ POVRŠINI: ..... Parcela ima direktni pristup na pristupnu saobraćajnicu sa zapadne strane na k.p.783, tj.na ulicu Todora Kaličanina
- PODACI O POSTOJEĆIM OBJEKTIMA NA PARCELI :

Na parceli je postojao stambeni objekat izgrađen pre donošenja propisa o izgradnji, 55 m<sup>2</sup> koji je porušen i na delu površine starog objekta započet je novi u površini koja je naznačena u idejnem rešenju. Ostali dio parcele je slobodan za izgradnju u granicama dozvoljenih parametara gradnje. Podnositelj zahtjeva ovom odjeljenju priložio je uz zahtjev i idejno rješenje planiranog objekta, spratnosti P+Pk, koji će se postaviti u severnom delu parcele, uz saglasnost suseda sa severne strane, na k.p. 789/1.

Idejno rješenje priloženo uz zahtjev izradio je « HS PROJEKT », Sjenica, (br.tehn. dokumentacije IDR 021/2019); odgovorni projektant Mujagić Haris dipl.ing.građ. br.licence 317 P468 17). Rješenje uskladiti prema lokacijskim uslovima, ispoštovati zadate građevinske linije prilikom izrade **PROJEKTA ZA GRAĐEVINSKU DOZVOLU**.

- PODACI O PRAVILIMA UREĐENJA I GRAĐENJA ZA ZONU ODN. CJELINU U KOJOJ SE NALAZI PREDMETNA PARCELA PRIBAVLJENIH IZ PLANSKOG DOKUMENTA:

K.P. 790/1 K.O. Sjenica, obuhvaćena je važećim planskim dokumentom – Prvim izmenama i dopunama Plana Generalne Regulacije i nalazi se u Urbanističkoj zoni **1.6**, urbane cjeline **C1**, u kojoj je zastupljeno stanjovanje srednje gustine. Građevinska parcela u ukupnoj površini 275 m<sup>2</sup> ispunjava uslove za građevinsku parcelu.

**IZVOD IZ PRVIH IZMJENA I DOPUNA P G R- e Sjenice:**

• ***Stanovanje srednje gustine***

Prostor koji obuhvata stanovanje srednje gustine je pretežno izgrađen tako da se planira dogradnja i rekonstrukcija postojećih objekata. Planirana je i izgradnja novih objekata na neizgrađenim parcelama.

Stanovanje je definisano kao pretežna namjena u okviru koje je moguća organizacija i drugih sadržaja kompatibilnih stanovanju, a koji podržavaju i prostorni položaj lokacije. Moguća je organizacija poslovanja, trgovine, ugostiteljstva, usluga, zdravstva, školstva, socijalne zaštite, turizma i sl., a uz primarne putne pravce i benzinskih pumpi, servisa i drugih objekata putne infrastrukture.

U okviru ove namjene mogu se kao posebni objekti naći i objekti u funkciji male privrede ali sa čistom proizvodnjom koja ne ugrožava životnu sredinu i funkciju stanovanja.

Sadržaji kompatibilni pretežnoj namjeni se mogu organizovati u okviru dijelova stambenih objekata kao dopunska namjena ili se pojedini objekti sa pripadajućim parcelama mogu opredijeliti za neku namjenu kompatibilnu pretežnoj.

## **I) Pravila u pogledu veličine parcele, stepenu zauzetosti i izgrađenosti parcele, kao i uslova za ogradijanje**

- Minimalna površina parcele za izgradnju slobodno stojeceg objekta - 300m<sup>2</sup>, dvojnog - 400m<sup>2</sup> (dvije po 200m<sup>2</sup>);
- Najmanja širina građevinske parcele za izgradnju slobodno stojecih objekata je 10m, dvojnih objekata 16m (dvije po 8) i objekata u neprekinitom nizu 5m.
- Svaka građevinska parcela mora imati pristup sa javne saobraćajnice.  
Kod postojećih parcela manjih od 300 m<sup>2</sup> dozvoljeni parametri gradnje:
  - Maksimalna spratnost objekata je P+1
  - Maksimalni indeks zauzetosti parcele je 0,3 (30%);
  - Maksimalni indeks izgrađenosti parcele je 0,6
- Dozvoljena je izgradnja podruma ili suterena koji ne ulaze u obračun indeksa izgrađenosti parcele ukoliko su namijenjeni za smeštanje pomoćnih prostorija ili garažiranje vozila.
- Ogradijanje je moguće i to transparentnom ogradom do 1,4m visine od kote trotoara ili zidanom ogradom do visine od 0,9m. Zidana ograda može se postaviti i do 1,4m visine, ali uz pismenu saglasnost suseda. Ograde se postavljaju na granicu parcele tako da **stubovi ograde i kapije budu na zemljištu vlasnika ograde**. Parcele se mogu ogradijavati i živom zelenom ogradom koja se sadi u osovini granice građevinske parcele.
- Za svaku građevinsku parselu u okviru namjene mora se obezbijediti kolski i pješački prilaz sa javne površine namjenjene za saobraćaj. Kolski prilaz parceli koja nema direktni pristup javnoj saobraćajnici je minimalne širine 3,5m. Pješački prilaz je minimalne širine 1,5m.
- Parkiranje i garažiranje je planirano u okviru parcele. Garaže i drugi pomoćni objekti mogu se graditi kao aneks uz osnovni objekat ili kao drugi isključivo prizemni objekat na parceli i u okviru planom zadatih parametara gradnje.
- Za parkiranje vozila za sopstvene potrebe, vlasnici porodičnih i stambenih objekata svih vrsta po pravilu obezbjeđuju prostor na sopstvenoj građevinskoj parceli, izvan javne saobraćajne površine i to - jedno PM ili GM na jedan stan.
- *Površinske vode sa jedne građevinske parcele ne mogu se usmjeravati prema drugoj parseli.*
- *Vrata i kapije na uličnoj ogradi ne mogu se otvarati van regulacione linije.*
- Objekte graditi od savremenih materijala sa kosim krovnim ravnima, a arhitektonski ih oblikovati u skladu sa funkcijom i ambijentom.

## **II) Dozvoljena spratnost i visina objekata**

- Za parcele manje od 3 ara dozvoljena spratnost je P+1.
- Garaže i pomoći objekti, kao drugi objekti na parceli mogu imati spratnost maksimalno P.

## **III) Pravila u pogledu položaja objekata na parceli i udaljenja od susjednih**

- Najmanja udaljenost slobodno stojeceg objekta od susjedne parcele je 2m.
- Najmanja međusobna udaljenost objekata na susednim parcelama može biti 5m.
- Višespratni slobodno stojeci objekat ne smije direktno zaklanjati osunčanje drugom objektu više od polovine trajanja direktnog osunčanja.
- Udaljenost planiranih od okolnih objekata, osim objekata u nizu, po pravilu je 5,0 m, a minimum 4 m, ako jedan od zidova objekta ne sadrži otvore za dnevno osvjetljenje.
  - Za izgrađene objekte koji su međusobno udaljeni manje od 4,0 m, ne mogu se na susjednim stranama predviđati naspramni otvori STAMBENIH PROSTORIJA.
  - Međusobna udaljenost višespratnih objekata iznosi po pravilu najmanje polovinu visine VIŠEG objekta, tako što se obezbjeđuje udaljenost novog objekta od granice susjedne građevinske parcele.
  - Udaljenost se može smanjiti na četvrtinu, ako objekti na naspramnim bočnim fasadama ne sadrže naspramne otvore na prostorijama za stanovanje. Ova udaljenost može se smanjiti, UZ PISMENU SAGLASNOST SUSEDА.

### **• Građevinska linija**

Građevinske linije su definisane na nivou blokova i prikazane u grafičkom prilogu Urbanistička regulacija za zone za koje nije predviđena dalja planska razrada. Definisane su u odnosu na planiranu regulativu, a u skladu sa pretežnim položajem postojećih objekata u odnosu na istu. Na grafičkom prilogu dat je njen položaj, koji je na 5 m od regulacione linije saobraćajnice, odnosno na 2 – 2,6 m od granice susjedne parcele istočne orijentacije, prema pomoćnom objektu-garaži. Prema susednoj parseli severne orijentacije, investitor je započeo izgradnju objekta na manjoj udaljenosti UZ PISMENU SAGLASNOST VLASNIKA k.p.789/1.

## **• Arhitektonsko oblikovanje i materijalizacija objekta i uslovi zaštite susjednih objekata**

- Građenje objekata u pogledu arhitektonskog oblikovanja vršiti u skladu sa planiranim namjenom, uz primjenu boja, arhitektonskih i dekorativnih elemenata u oblikovanju fasada na način kojim će objekat u prostoru i okruženju obrazovati usaglašenu, estetski oblikovanu cjelinu. Fasade treba da su malterisane i bojene odgovarajućom bojom, ili od fasadne opeke ili kombinovane obrade, sa upotrebom stakla, drveta, raznih fasadnih obloga, kao ravne površine ili sa ispadima (lođe, balkoni, erkeri i sl.) dozvoljenih veličina.
- Površinske vode sa jedne građevinske parcele ne mogu se usmjeravati prema drugoj parseli.
- Vrata i kapije na uličnoj ogradi ne mogu se otvarati van regulacione linije.
- Prilikom izgradnje koristiti atestirane građevinske materijale. Objekte graditi od savremenih materijala, sa kosim krovnim ravnima u skladu sa proporcijama objekta, a arhitektonski ih oblikovati u skladu sa funkcijom i ambijentom. Izgradnja objekata sa ravnim krovom nije dozvoljena. Krovne ravne oblikovati u skladu sa proporcijama objekta. Krovni pokrivač odabrat u zavisnosti od nagiba krovnih ravni. Za osvetljenje prostorija u potkovlju mogu se izvesti ležeći ili stojeći krovni prozori, proporcijama i oblikom usaglašeni sa objektom.

## • **Uslovi za zaštitu susednih objekata**

◦ Položaj i visina novih objekata u odnosu na postojeće na susednim parcelama treba da je takav da susednim objektima ne zaklanja direktno dnevno osunčanje duže od polovinu trajanja direktnog dnevnog osunčanja.

◦ U cilju zaštite susednih objekata, gledano i kroz odnos prema prostoru susjednih parcela, planirani objekti, niti njihovi najistureniji delovi svojim položajem (računajući i vazdušni i podzemni prostor) ne smiju prelaziti granicu susednih parcela. Prilikom izgradnje novih objekata, neovisno od njihove namene, voditi računa o zaštiti susednih objekata u konstruktivnom smislu i u smislu ne ugrožavanja uslova življena na susednim i parcelama u neposrednom okruženju.

- Prilikom projektovanja objekata poštovati sve važeće zakone i propise vezane za zaštitu životne sredine, zaštitu od požara, sanitarnu i higijensku zaštitu.

## • **Opšta pravila za izgradnju objekata**

Stambeni prostor – stambenu jedinicu sa pomoćnim i pratećim prostorima u okviru stambeno poslovног objekta organizovati prema funkciji i važećim normativima. Svetla visina stambenih prostorija ne može biti manja od 2,5 m, poslovnih prostora ne može biti manja od 3,0m. Objekti svih vrsta i namena treba da su funkcionalni, statički stabilni, hidro i termički propisno izolovani i opremljeni svim savremenim instalacijama u skladu sa važećim normativima i propisima. Otvorene spoljne stepenice mogu se postavljati na objekat (prednji dio) ako je građevinska linija 3,0 m uvučena u odnosu na regulacionu liniju i ako savlađuju visinu do 0,9 m. Stepenice kojima se savladava visina preko 0,90 m ulaze u gabarit objekta

## - USLOVI ZA PRIKLJUČENJE NA KOMUNALNU, SAOBRAĆAJNU I DRUGU INFRASTRUKTURU PRIBAVLJENI OD IMAOCA JAVNIH OVLAŠĆENJA:

Planski dokument na osnovu kojeg se izdaju Lokacijski uslovi ne sadrži elemente za priključenje objekta na elektrodistributivnu, TT mrežu kao ni na vodovodnu i kanalizacionu mrežu, te ih služba za urbanizam pribavlja po službenoj dužnosti.

### • ELEKTRODISTRIBUTIVNA MREŽA:

Napajanje objekta izvršiti NN izvodom 230V/ 3x230/400 sa TS 10/0,4 kV „Berlin“, NN izvod prema „Lecu Avramoviću“ individualnim priključkom, mrežom NN napona provodnikom tipa Al Če 4  $\times$ 0+2x16 mm<sup>2</sup>, usponski vod tipa xoo-0-A 4x16 mm<sup>2</sup>. Sve radove izvesti uz prethodni zahtjev i stručni nadzor ED „Čačak“- pogon Sjenica, a prema uslovima izdatim pod br. 8E.7.0.0-Д09.31.-211585/2 od 04.07.2019. Iznos troškova izdavanja ovih uslova iznosi **4.892,40 din**, a predračunsku vrijednost uplatiti na žiro račun EPS-a br. 160-112633-28, poziv na broj: 97-101000103171. Ovi uslovi **obavezujući su za „EPS distribuciju“ d.o.o. Beograd** samo ako u celosti u istovetnoj i identičnoj sadržini čine sastavni deo ovih lokacijskih uslova. Ugovor o pružanju usluge za priključenje na distributivni sistem EE, dat je kao prilog izdatim uslovima, i potrebno ga je zaključiti sa EPS-om nakon izdavanja građevinske dozvole.

### • VODOVODNA I KANALIZACIONA MREŽA:

**uslovi za vodovodnu mrežu-** Planirani objekat usmeriti na priključenje na vodovodnu mrežu ø110 u ulici Todora Kaličanina na ostavljen izvod, maksimalnim profilom do Ø3/4". U okviru parcele izgraditi odgovarajući vodonepropusni šaht, u kojem će se ugraditi merač protoka-vodomer sa propusnim ventilima ispred i iza vodomera. Dubina priključne cijevi na min 1,0 m dubine.

U svemu ostalom prema tehničkim uslovima JKP „VRELA“ Sjenica, br: 860/19, od 09.07.2019.god

**uslovi za kanalizacionu mrežu-** Novoplanirani objekat će se priključiti na kanalizacionu mrežu u ulici Milorada Jovanovića, u svemu prema grafičkom prologu. Prije priključka na kanalizacionu mrežu investitor je u obavezi da izradi revizioni šaht u okviru građevinske parcele, gdje će se izvršiti povezivanje kućne kanalizacije sa izvodom ulične kanalizacije, u ulici Todora Kaličanina.

-Priključenje drenažnih podzemnih voda na fekalnu kanalizacionu mrežu nije dozvoljeno. U svemu ostalom prema tehničkim uslovima JKP „VRELA“ br: 860/19, od 09.07.2019.god

**Napomena:** Za prekopavanje javnih površina: ulica i trotoara, radi izrade vodovodnog priključka investitor je u obavezi da pribavi saglasnost od JP za uređivanje građevinskog zemljišta Sjenica. Iznos naknade za izdavanje ovih uslova iznosi **6 624,00 rsd**, **koje investitor treba da izmiri prije preuzimanja lok. uslova.**

### • ATMOSFERSKA KANALIZACIONA MREŽA:

U ulici je izvedena atmosferska kanalizacija sa Ø400 u ulici Milorada Jovanovića, prema grafičkom prilogu.

### • TT MREŽA:

Investitor se prilikom podnošenja zahteva izjasnio da ne želi da nadležni otgan u njegovo ime traži uslove za priključenje na TT mrežu, pa oni nisu pribavljeni u objedinjenoj proceduri.

### • SAOBRAĆAJNE POVRŠINE:

Parcela ima direktni pristup na saobraćajnicu sa zapadne strane, tj. na ul. Todora Kaličanina, koja predstavlja ostale sabirne ulice – u regulaciji od 5m, sa št. 2x1,5m.

## DRUGI USLOVI U SKLADU SA POSEBNIM ZAKONIMA:

- **Zaštita od elementarnih nepogoda (seizmički uslovi):** Objekat mora biti kategorizovan i izведен u skladu sa Pravilnikom o teh.normativima za izgradnju objekata visokogradnje u seizmičkim područjima ("Sl.list SFRJ" br.31/81, 49/82,29/83,21/88 i 52/90).
- **Zaštita od požara:** Objekat mora biti izведен prema tehničkim normativima u skladu sa Zakonom o zaštiti od požara ("Sl. gl. RS", br. 111/2009 20/2015).

• Energetska efikasnost objekta: U izgradnji svih novih i rekonstrukciji postojećih objekata poštovaće se principi energetske efikasnosti.

Energetska efikasnost objekata postiže se primjenom sljedećih mjera:

- poštovanjem svih prirodnih faktora okruženja: klima i mikroklima, solarni uticaj, zelenilo, vjetar, orientacija objekta, konfiguracija terena, međusobni odnosi objekata i drugih faktora od značaja za energetski efikasno ponašanje objekata pri urbanističkom planiranju, projektovanju i izgradnji objekata;
- realizacijom pasivnih solarnih sistema – projektovanjem kompaktne forme objekta, omotača (zidovi, otvori, krovovi i podne površine) kojim se minimiziraju toplotni gubici i obezbeđuje zaptivanje objekta, dimenzija zastakljenih površina i izborom vrste stakala koje zadovoljavaju pasivni standard, pasivnog grejanje, hlađenja i ventilacije, prirodnog osvetljenja i sl.;
- snabdevanjem topлом vodom i električnom energijom korišćenjem obnovljivih izvora energije i dr.
- Energetska efikasnost svih objekata koji se grade, rekonstruišu, dograđuju, obnavljaju, adaptiraju i saniraju utvrđivaće se u postupku energetske sertifikacije i posedovanjem energetskog pasoša u skladu sa Pravilnikom o energetskoj efikasnosti zgrada i Pravilnikom o uslovima, sadržini i načinu izдавanja sertifikata o energetskim svojstvima zgrada („Službeni glasnik RS”, br. 61/11).

• Promena namene zemljišta: Obzirom da se u listu nepokretnosti broj 692 k.o.Sjenica parcela 790/1 vodi kao *gradsko građevinsko zemljište*, nije potrebno vršiti promenu namene zemljišta.

- MOGUĆE I OBAVEZUJUĆE FAZE U REALIZACIJI PROJEKTA:

Lokacijski uslovi mogu biti izdati fazno, tj. samo za dio objekta. U konkretnom slučaju, nije predviđena fazna realizacija projekta.

• **LOKACIJSKI USLOVI PREDSTAVLJAJU OSNOV ZA IZRADU PROJEKTA ZA GRAĐEVINSKU DOZVOLU.**

• Projekat za građevinsku dozvolu podleže tehničkoj kontroli.

• *Odgovorni projektant je obvezan da projekat uradi u skladu sa pravilima građenja, kao i svim posebnim uslovima sadržanim u lokacijskim uslovima. Projekat za građevinsku dozvolu takođe mora sadržati i IZJAVU odgovornog projektanta i vršioca tehničke kontrole, kojom se potvrđuje da je projekat ugrađen u skladu sa lokacijskim uslovima i pravilima struke.*

• Nakon izrade projekta u obavezi ste da uradite i IZVOD IZ PROJEKTA i isti dostavite ovom odjeljenju na saglasnost.

Izvod iz projekta kao i Projekat za građevinsku dozvolu moraju biti izrađeni u skladu sa **Pravilnikom o sadržini, načinu i postupku izrade i načina vršenja kontrole tehničke dokumentacije prema klasi i nameni objekta (Sl.Gl.RS”, br. 72/18)**, potpisani i overeni pečatom lične licence od strane glavnog projektanta.

• Uz zahtjev za izdavanje građevinske dozvole podnosi se:

- Projekat za građevinsku dozvolu;
- Izvod iz projekta za građevinsku dozvolu, potvrđen da je izrađen u skladu sa lokacijskim uslovima;
- Elaborat energetske efikasnosti objekta;
- Saglasnost suseda da se objekat može postaviti na manjoj udaljenosti od propisane;
- dokaz o uplaćenoj administrativnoj taksi za podnošenje zahteva i donošenje rešenja o građevinskoj dozvoli i naknadi za Centralnu evidenciju.

Organ nadležan za izdavanje građ.dozvole će dokaz o pravu svojine na zemljištu ili pravu zakupa na građevinskom zemljištu pribaviti po službenoj dužnosti kroz CIS sistem;

NAPOMENA: • Izdati lokacijski uslovi prestaju da važe dve godine od dana izdavanja ili do isteka važenja građevinske dozvole izdate u skladu sa tim uslovima, za katastarsku parcelu za koju je podnet zahtev, a shodno čl.57. stav 7, Zakona o planiranju i izgradnji.

SPISAK DOKAZA PRIBAVLJENIH PO SLUŽBENOJ DUŽNOSTI:

- Kopija plana parcele, br. 953-2-2019-36, od 19.06.2019.;
- Uslovi ETD „Čačak“, pogon Sjenica, broj: 8E.7.0.0-Д09.31.-211585/2 od 04.07.2019. ;
- Uslovi JKP „Vrela“, broj 860/2019, od 09.07.2019.

**Pouka o pravnom lijeku:** Na izdate lokacijske uslove može se podnijeti prigovor nadležnom Opštinskom vijeću u roku od 3 dana od dana dostavljanja istih, a shodno čl.56, stav 2 Zakona o planiranju i izgradnji. Prigovor se dostavlja ovom organu neposredno kroz CEOP sistem objedinjene procedure, taksirano sa 250 din administrativne takse tarifnog broja 3 Odлуke o opštinskim administrativnim taksama (“Opšt.Sl.Gl. Sjenice”, br. 6/2015), na račun 840-742251843-73, model 97 i poziv na broj 19-091.

dostaviti:

1. podnosiocu zahtjeva;
2. imaočima javnih ovlašćenja koji su izdali uslove;
3. arhivi.

OBRAĐIVAČ PREDMETA:  
dipl.inž.arh

RUKOVODILAC ODJELJENJA:  
dipl.prav.

REPUBLIKA SRBIJA  
OPŠTINA SJENICA  
ODJELJENJE ZA URBANIZAM, IMOVINSKO-PRAVNE  
POSLOVE I ZAŠTITU ŽIVOTNE SREDINE  
br.predmeta: 04-353-119/2019  
BR. IZ CEOP-a: ROP-16267/2019

DATUM: 10.07.2019. god

SJENICA

### LOKACIJSKI USLOVI - GRAFIČKI PRILOG

ZA K.P. 790/1 K.O.Sjenica


PODNOŠILAC ZAHTEVA: ĐURO ĆUK

MESTO: ul. Todora Kaličanina bb, Sjenica

### IZVOD IZ PRVIH IZMJENA I DOPUNA PGR -a Sjenice


#### PLANIRANA NAMJENA POVRŠINA

R = 1:2500

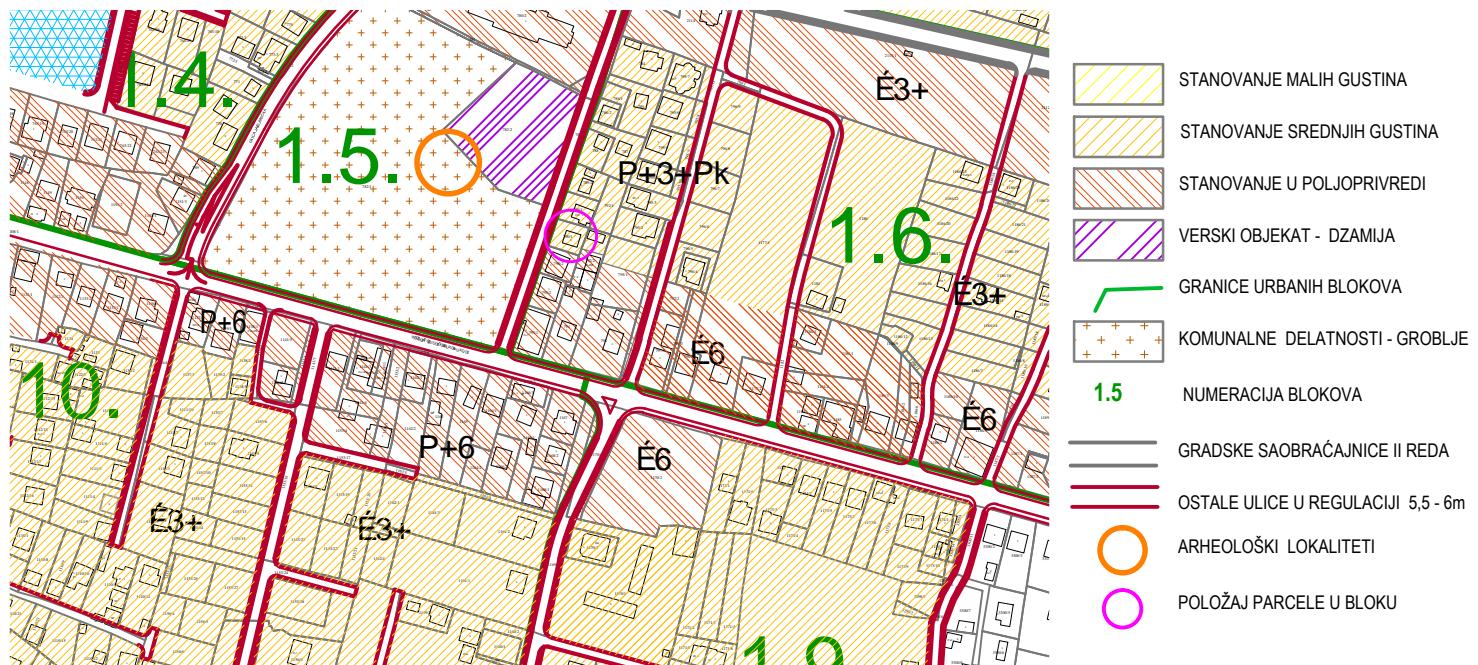

### IZVOD IZ PGR -a - URBANISTIČKA REGULACIJA I PARCELACIJA za zone za koje nije predviđena dalja planska razrada R = 1:500

#### LEGENDA:

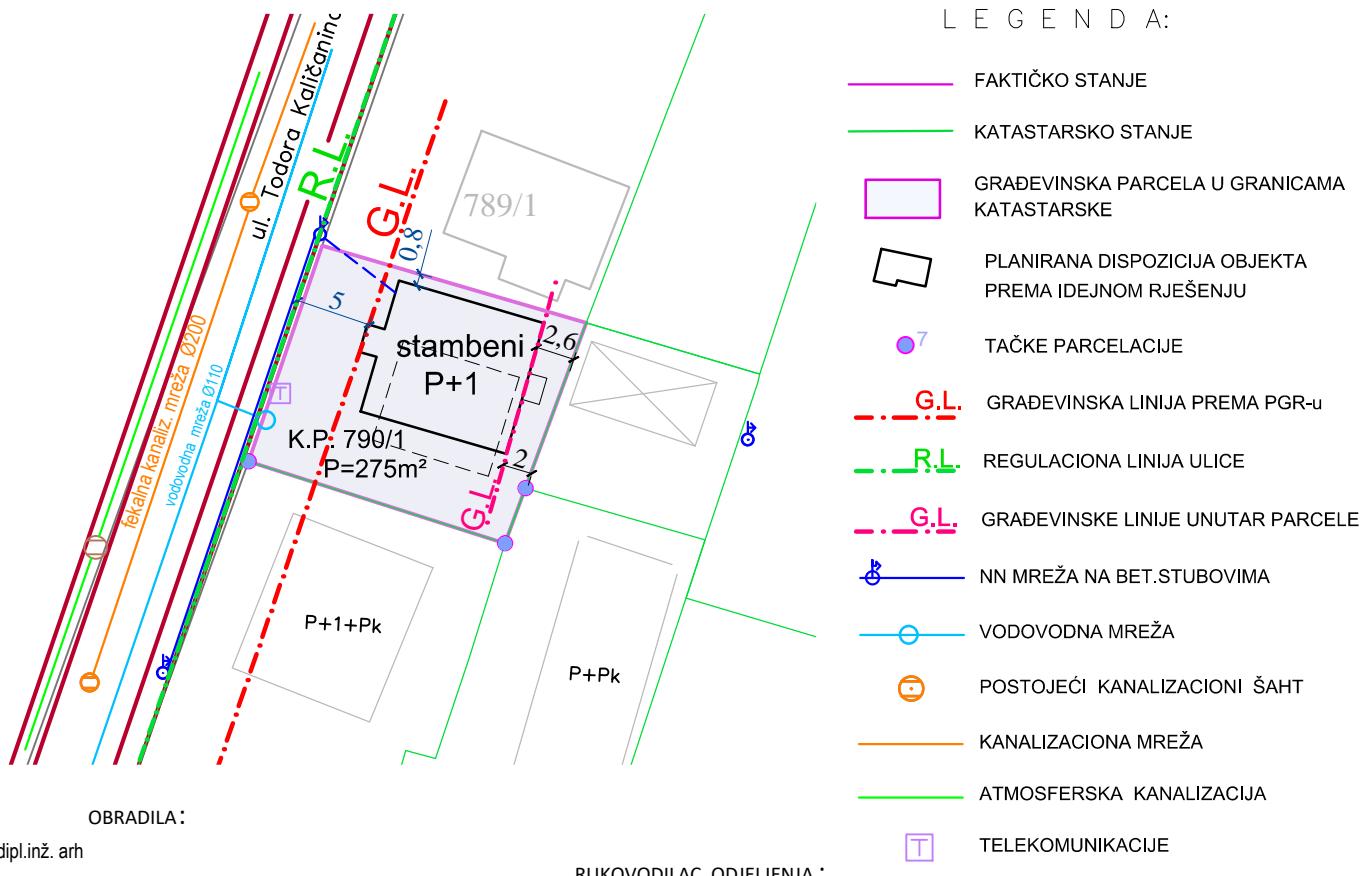

OBRADILA:

dipl.inž. arch

RUKOVODILAC ODJELJENJA :

dipl.prav.