

REPUBLIKA SRBIJA
OPŠTINA SJENCA, OPŠTINSKA UPRAVA
ODELJENJE ZA URBANIZAM,
IMOVNIŠKO PRAVNE POSLOVE I
ZAŠTITA ŽIVOTNE SREDINE
Broj predmeta: ROP-SJE-21429-LOCH-2/2018
Zavodni broj: 353-117/2018-04
Datum: 27.08.2018.godine

Postupajući po zahtevu koji je podnelo **Lovačko društvo "Vrhovi" Sjenica**, preko punomoćnika Mujagić Muniba iz Sjenice, za izdavanje lokacijskih uslova za izgradnju objekta- hladnjače za meso divljači, na osnovu člana 53a-57 Zakona o planiranju i izgradnji („Sl. glasnik RS“, broj: 72/2009, 81/09-isp, 64/2010-odluka US, 24/2011, 121/12, 42/2013-odluka US, 50/2013-odlukaUS, 54/13, 98/13-odluke US, 132/14 i 145/14), Pravilnika o postupku sprovođenja objedinjene procedure elektronskim putem (“Sl.glasnik RS”, br.113/2015,96/2016,120/2017), Uredbe o lokacijskim uslovima (“Sl.glasnik RS”, br.35/2015,114/2015 i 117/17), Plana generalne regulacije Sjenice (“Opštinski službeni glasnik Sjenica“, Odeljenje za urbanizam, imovinsko pravne poslove i zaštitu životne sredine, izdaje:

LOKACIJSKE USLOVE

Za izgradnju hladnjače za meso divljači na katastarskoj parceli broj 2427/37 KO Sjenica, u ulici Prijepoljska bb, u Sjenici, površina parcele 404,0m². Objekat je kategorije V, klasifikacione oznake 125223, prizemne spratnosti (P), ukupne BRGP-26,5m².

PODACI O LOKACIJI I PLANSKOJ DOKUMENTACIJI

Predmetna kat.parcela se nalazi u granicama Plana Generalne regulacije Sjenice, (“Opštinski službeni glasnik Sjenica“, broj: 6/2014).

Lokacija pripada urbanističkom bloku 3.11. zona mešovite namene. Na parceli nema izgrađenih objekata. Teren je u blagom padu i ne postoje prirodni ograničavajući faktori.

Pristup parceli je direktan sa dve nekategorisane ulice, sa jugoistočne i severozapadne strane parcele.

PRAVILA UREĐENJA I GRAĐENJA IZ PLANA

Katastarska parcela broj: 2427/37 K.O.Sjenica ispunjava uslove građevinske parcele.

Tip objekta: slobodnostojeći objekat,

Vrsta i namena objekata: hladnjača za meso divljači. Na površinama opredeljenim za ovu namenu moguća je organizacija stanovanja, poslovno-proizvodnih sadržaja, usluga, trgovine, ugostiteljstva, zdravstva, verskih objekata i sl. s tim da namene međusobno ne ugrožavaju jedna drugu.

Građevinska linija: Planom generalne regulacije građevinska linija je data na 3,0m od regulacione linije prema ulici. Građevinske linije su date u grafičkom prilogu koji je sastavni deo lokacijskih uslova.

Dozvoljena zauzetost i izgrađenosti građevinske parcele- deo Zone 3.11;

- Maksimalni dozvoljeni indeks zauzetosti parcele 0,6 (60%)
- Maksimalni dozvoljeni indeks izgrađenosti građevinske parcele 1,8

Maksimalni stepen iskorišćenosti parcela je **85%** (računajući sve objekte na parceli i platoe sa saobraćajnicama i parkinzima). Procenat učešća zelenila u sklopu ove zone je **min 15%**.

Dozvoljena spratnost i visina objekata-mešovita namena deo Zone 3.11;

Planirani objekat je prizemne spratnosti (P). Max dozvoljena spratnost objekata u ovoj zoni je P+2.

Najmanja međusobna udaljenost objekata

Najmanja udaljenost slobodnosojedećeg objekta od susedne parcele je 2m.

Najmanja međusobna udaljenost objekata na susednim parcelama je 5m ako objekti imaju otvore za dnevno osvetljenje stambenih prostorija.

Uslovi za ograđivanje

Ograđivanje je moguće i to transparentnom ogradom do 1,4m visine od kote trotoara ili zidanom ogradom do visine od 0,9m. Zidana ograda može se postaviti i do 1,4m visine, ali uz pismenu saglasnost suseda. Ograde se postavljaju na granicu parcele tako da stubovi ograde i kapije budu na zemljištu vlasnika ograde. Parcele se mogu ograđivati i živom zelenom ogradom koja se sadi u osovini granice građevinske parcele.

Obezbeđivanje pristupa parceli i prostora za parkiranje vozila

Pristup građevinskoj parceli je iz nekategorisane ulice. Nivelaciono rešenje saobraćajnih površina prilagoditi kotama terena.

Parkiranje i garažiranje je planirano u okviru parcele, odnosno u okviru objekta i to jedno parking/garažno mesto.

Uslovi za zaštitu susednih objekata

Prilikom izgradnje novih objekata, neovisno od njihove namene, voditi računa o zaštiti susednih objekata u konstruktivnom smislu, i u smislu ne ugrožavanja uslova življenja na susednim parcelama, i parcelama u neposrednom okruženju. Građenje novih objekata svih vrsta i namena planirati na udaljenostima od susednih objekata kojima se ne ugrožava njihova funkcija, zatečeni način i uslovi korišćenja, kao ni dnevno osvetljenje prostorija postojećih objekata putem otvora orijentisanih prema parceli na kojoj je planirana gradnja. Položaj i visina novih objekata u odnosu na postojeće na susednim parcelama treba da je takav da susednim objektima ne zaklanja direktno dnevno osunčanje duže od polovinu trajanja direktnog osunčanja.

U cilju zaštite susednih objekata, gledano i kroz odnos prema prostoru susednih parcela, planirani objekti, niti njihovi najistureniji delovi svojim položajem (računajući i vazdušni i podzemni prostor) ne smeju prelaziti granicu susednih parcela.

Uslovi za arhitektonsko i estetsko oblikovanje objekata

Građenje objekata u pogledu arhitektonskog oblikovanja vršiti u skladu sa planiranom namenom, uz primenu boja, arhitektonskih i dekorativnih elemenata u oblikovanju fasada na način kojim će objekat u prostoru i okruženju obrazovati usaglašenu, estetski oblikovanu celinu. Za građenje objekata koristiti atestirane građevinske materijale. Izgradnja objekata sa ravnim krovom nije dozvoljena. Na objektima izvesti krovne konstrukcije koje obrazuju kose krovne ravni–kosi krov.

Uslovi za povećanje energetske efikasnosti i korišćenje obnovljivih izvora energije

U cilju energetske i ekološki održive izgradnje objekata treba težiti: smanjenju gubitaka toplote iz objekta poboljšanjem toplotne zaštite spoljnih elemenata i povoljnim odnosom osnove i volumena zgrade, povoljnom orijentacijom zgrade i korišćenjem.

Pri izgradnji objekata koristiti savremene termoizolacione materijale, kako bi se smanjila potrošnja toplotne energije. Predvideti mogućnost korišćenja solarne energije. Kao sistem protiv preterane insolacije koristiti održive sisteme (građevinskim elementima, zelenilom i sl.) kako bi se smanjila potrošnja energije za veštačku klimatizaciju. Pri proračunu koeficijenta prolaza toplote objekata uzeti vrednosti za 20-25% niže od maksimalnih dozvoljenih vrednosti za ovu klimatsku zonu. Objekat mora biti izgrađen u skladu sa pravilnikom o energetske efikasnosti zgrada ("Sl.Gl.RS", br. 61/2011) i Pravilnikom o uslovima, sadržini i načinu izdavanja sertifikata o energetske svojstvima zgrada ("Sl.glasnik RS", broj 69/12). Elaborat energetske efikasnosti je sastavni deo tehničke dokumentacije koja se prilaže uz zahtev za izdavanje građevinske dozvole.

Opšta pravila za izgradnju objekata

Svetla visina poslovnih prostorija ne može biti manja od 3,0m. Objekti svih vrsta i namena treba da su funkcionalni, statički stabilni, hidro i termički propisno izolovani i opremljeni svim savremenim instalacijama u skladu sa važećim normativima i propisima.

Krovne ravni svih objekata u pogledu nagiba krovnih ravni treba da su rešene tako da se odvođenje atmosferskih voda sa površina krova reši u sopstveno dvorište, odnosno usmeri na uličnu kanalizaciju. Površinske vode sa jedne građevinske parcele ne mogu se usmeriti prema drugoj parceli, odnosno objektima na susednim parcelama.

USLOVI ZA PROJEKTOVANJE I PRIKLJUČENJE NA INFRASTRUKTURU:

uslovi za vodovodnu mrežu- Planirani objekat se priključuje na primarnu vodovodnu mrežu PE \varnothing 110 koja je izgrađena u nekategorisanoj ulici, maksimalnim profilom do \varnothing 3/4. U okviru parcele, na max 3,0m od regulacione linije izgraditi odgovarajući šaht u kojem će se ugraditi merač protoka-vodomer sa propusnim ventilima ispred i iza vodomera. Vodovodni šaht mora biti vodonepropusan min dimenzija 100/100/120cm sa standardnim šaht poklopcem. Minimalna dubina postavljanja vodovodne mreže je 1,00m radi zaštite od smrzavanja. U svemu ostalom prema tehničkim uslovima JKP „VRELA“ br: 769/18 od 23.08.2018.god.

uslovi za kanalizacionu mrežu- U ovom delu naselja nije izgrađena kanalizaciona mreža, pa je investitor u obavezi da izgradi odgovarajuću vodonepropusnu septičku jamu ili biojama na sopstvenoj parceli u skladu sa propisima. Vodonepropusna septička jama mora biti kapaciteta min 10m³. Pre priključka na septičku jamu, investitor je u obavezi da izradi revizioni šaht u okviru građevinske parcele. U svemu ostalom prema tehničkim uslovima JKP „VRELA“ broj. 769/18 od 23.08.2018.god. (Izvršeno je plaćanje naknade za izdavanje tehničkih uslova za priključak na vodovodnu i kanalizacionu mrežu).

uslovi za atmosfersku kanalizacionu mrežu- U ulici nije urađena atmosferska kanalizacija i odvođenje atmosferskih voda je slobodnim padom u okolni teren. Zabranjeno je upuštanje atsmorverskih voda, odvodnih oličnih cevi i drenaža u fekalnu kanalizaciju.

uslovi za elektroenergetsku mrežu- Prema uslovima EPS-a, Elektrodistribucije Čačak, broj: 8E.7.0.0-D.09.31- 234472/2 od 24.08.2018.god. priključak će se izvesti iz TS 10/04 “Panjeva Sn=50kVA”, gde je potrebna rekonstrukcija postojeće trafostanice i zamena postojećeg transformatora i formirati novi izvod niskog napona, kablom X00/0-A 3x70+56+2x16mm². Pored navedene opreme potrebni su i novi stubovi. IMO postaviti na novom NN stubu 12/1000 a kao usponski provodnik koristiti X00/0-A 4x16mm². U momentu izdavanja uslova ne postoji izgrađena elektroenergetska infrastruktura potrebnog kapaciteta na predmetnoj lokaciji. Da bi se omogućilo priključenje objekta na distributivni sistem električne energije potrebno je zaključivanje ugovora sa imaoцем javnog ovlašćenja- “EPS Distribucija” d.o.o. Beograd, Ogranak Elektrodistribucija Čačak, o izgradnji nedostajuće infrastrukture, što je predhodni uslov za izdavanje građevinske dozvole. U svemu ostalom prema navedenim uslovima za projektovanje i priključenje.

uslovi za tt mrežu- Objekat se priključuje na postojeću TT mrežu prema važećim propisima i normativima za ovu vrstu radova.

URBANISTČKE MERE ZAŠTITE:

Mere zaštite od potresa: Radi zaštite od potresa objekti moraju biti realizovani i kategorisani prema Pravilniku o tehničkim normativima za izgradnju objekta visokogradnje u seizmičkim područjima. (“Sl.List SFRJ” br.31/81, 49/82, 29/83, 21/88 i 52/90).

Mere zaštite od požara: Objekat mora biti projektovan i izgrađen prema odgovarajućim tehničkim protivpožarnim propisima, standardima i normativima u skladu sa Zakonom o zaštiti od požara (“Sl.Glasnik RS”, br.111/09 i 20/15).

Nisu predviđene faze u realizaciji projekta.

Vlasnik katasterske parcele dužan je da plati naknadu za promenu namene zemljišta iz poljoprivrednog u građevinsko zemljište pre izdavanja građevinske dozvole, u skladu sa Zakonom kojim se uređuje poljoprivredno zemljište, član 88.stav 5.

Idejno rešenje- broj: 19/2018, jul 2018, urađeno od: »ARHITEKT« doo Sjenica ul. Nova bb, Sjenica, Odgovorno lice i glavni projektant: Munib Mujagić,dipl.inž.arh.,Licenca 300 8800 04, je u skladu sa planom Generalne regulacije Sjenice.

Navedeno idejno rešenje i uslovi za projektovanje i priključenje objekta izdati od imaoaca javnih ovlašćenja su sastavni deo ovih lokacijskih uslova a to su:

- Tehnički uslovi JKP "VRELA", broj: 769/18 od 23.08.2018.god.
- Uslovi za projektovanje i priključenje na distributivni sistem električne energije, broj: 8E.7.0.0-D.09.31- 234472/2 od 16.08.2018.god. (dostavljeni 24.08.2018.god.)

Na osnovu urbanističkih uslova datih u lokacijskim uslovima, investitor može pristupiti izradi projekta za građevinsku dozvolu i izvršiti tehničku kontrolu istog u skladu sa članom 118a. Zakona o planiranju i izgradnji: ("Sl.glasnik RS",broj:72/2009, 81/09-ispr, 64/2010-odluka US, 24/2011, 121/12, 42/2013-odlika US, 50/2013-odlukaUS, 54/13, 98/13-odluke US, 132/14 i 145/14) i Pravilnikom o sadržini, načinu i postupku izrade i načinu vršenja kontrole tehničke dokumentacije prema klasi i nameni objekta ("Sl.glasnik RS",br: 23/15, 77/15, 58/2016 i 96/2016).

Lokacijski uslovi prestaju da važe 12 meseci od dana izdavanja ili do isteka važenja građevinske dozvole u skladu sa tim uslovima.

Na osnovu ovih lokacijskih uslova ne može se pristupiti izgradnji objekta već se mora podneti zahtev za izdavanje građevinske dozvole na osnovu člana 135 Zakona i Pravilnika o postupku sprovođenja objedinjene procedure elektronskim putem ("Sl.Glasnik RS",br.113/2015, 96/2016,120/2017).

Postupak za izdavanje građevinske dozvole pokreće se podnošenjem zahteva nadležnom organu kroz CIS. Građevinska dozvola se izdaje na osnovu važećih lokacijskih uslova. Uz zahtev za izdavanje građevinske dozvole prilaže se:

- izvod iz projekta za građevinsku dozvolu, izrađen u skladu sa pravilnikom kojim se uređuje sadržina tehničke dokumentacije;
- projekat za građevinsku dozvolu, izrađen u skladu sa pravilnikom kojim se uređuje sadržina tehničke dokumentacije;
- dokaz o uplaćenju administrativnoj taksi za podnošenje zahteva i donošenje rešenja o građevinskoj dozvoli i naknadi za Centralnu evidenciju.

Na izdate lokacijske uslove može se podneti prigovor Opštinskom veću opštine Sjenica, preko nadležnog organa u CIS-u, u roku od tri (3) dana od dana dostavljanja lokacijskih uslova, uz plaćanje adm.takse u iznosu od 250 dinara po tarifnom broju 3. Odluke o opštinskim administrativnim taksama i naknadama za usluge koje vrši opštinska uprava („Opštinski službeni glasnik Sjenica“,6/15), na račun 840-742251843-73, model 97 i poziv na broj19-091.

Lokacijske uslove dostaviti:


1. Podnosiocu zahteva,
2. imaocima javnih ovlašćenja od kojih su pribavljeni uslovi
3. nadležnoj službi radi objavljivanja na internet strani
4. arhivi

Obradila,
Jasminka Rožajac, dipl.inž.arh

Rukovodilac odeljenja
Hamidović Read,dipl.pravnik


REPUBLIKA SRBIJA
 OPŠTINA SJENICA, OPŠTINSKA UPRAVA
 ODELJENJE ZA URBANIZAM,
 IMOVINSKO PRAVNE POSLOVE I
 ZAŠTITA ŽIVOTNE SREDINE
 broj predmeta: ROP-SJE-21429-LOCH-2/2018
 zavodni broj: 04-853-117/2018
 datum: 27.08.2018.god.

LOKACIJSKI USLOVI
 ZA IZGRADNJU HLADNJAČE za meso divljači
 na k.p.br. 2427/37
 KO Sjenica
 R-1:500

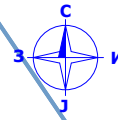

LEGENDA

- MEŠOVITA NAMENA BLOK 3.11
- GRADJEVINSKA PARCELA
- PLANIRANI OBJEKAT-hladnjača za meso divljači
- R.L. REGULACIONA LINIJA
- G.L. GRADJEVINSKA LINIJA
- postojeća vodovodna mreža
- TT kanalizacija
- kanalizaciona mreža
- NN mreža - podzemni kabl tipa poo-a4x16mm2
- postojeći stub NN elektro-energetske mreže
- planirani šaht vodovodne mreže

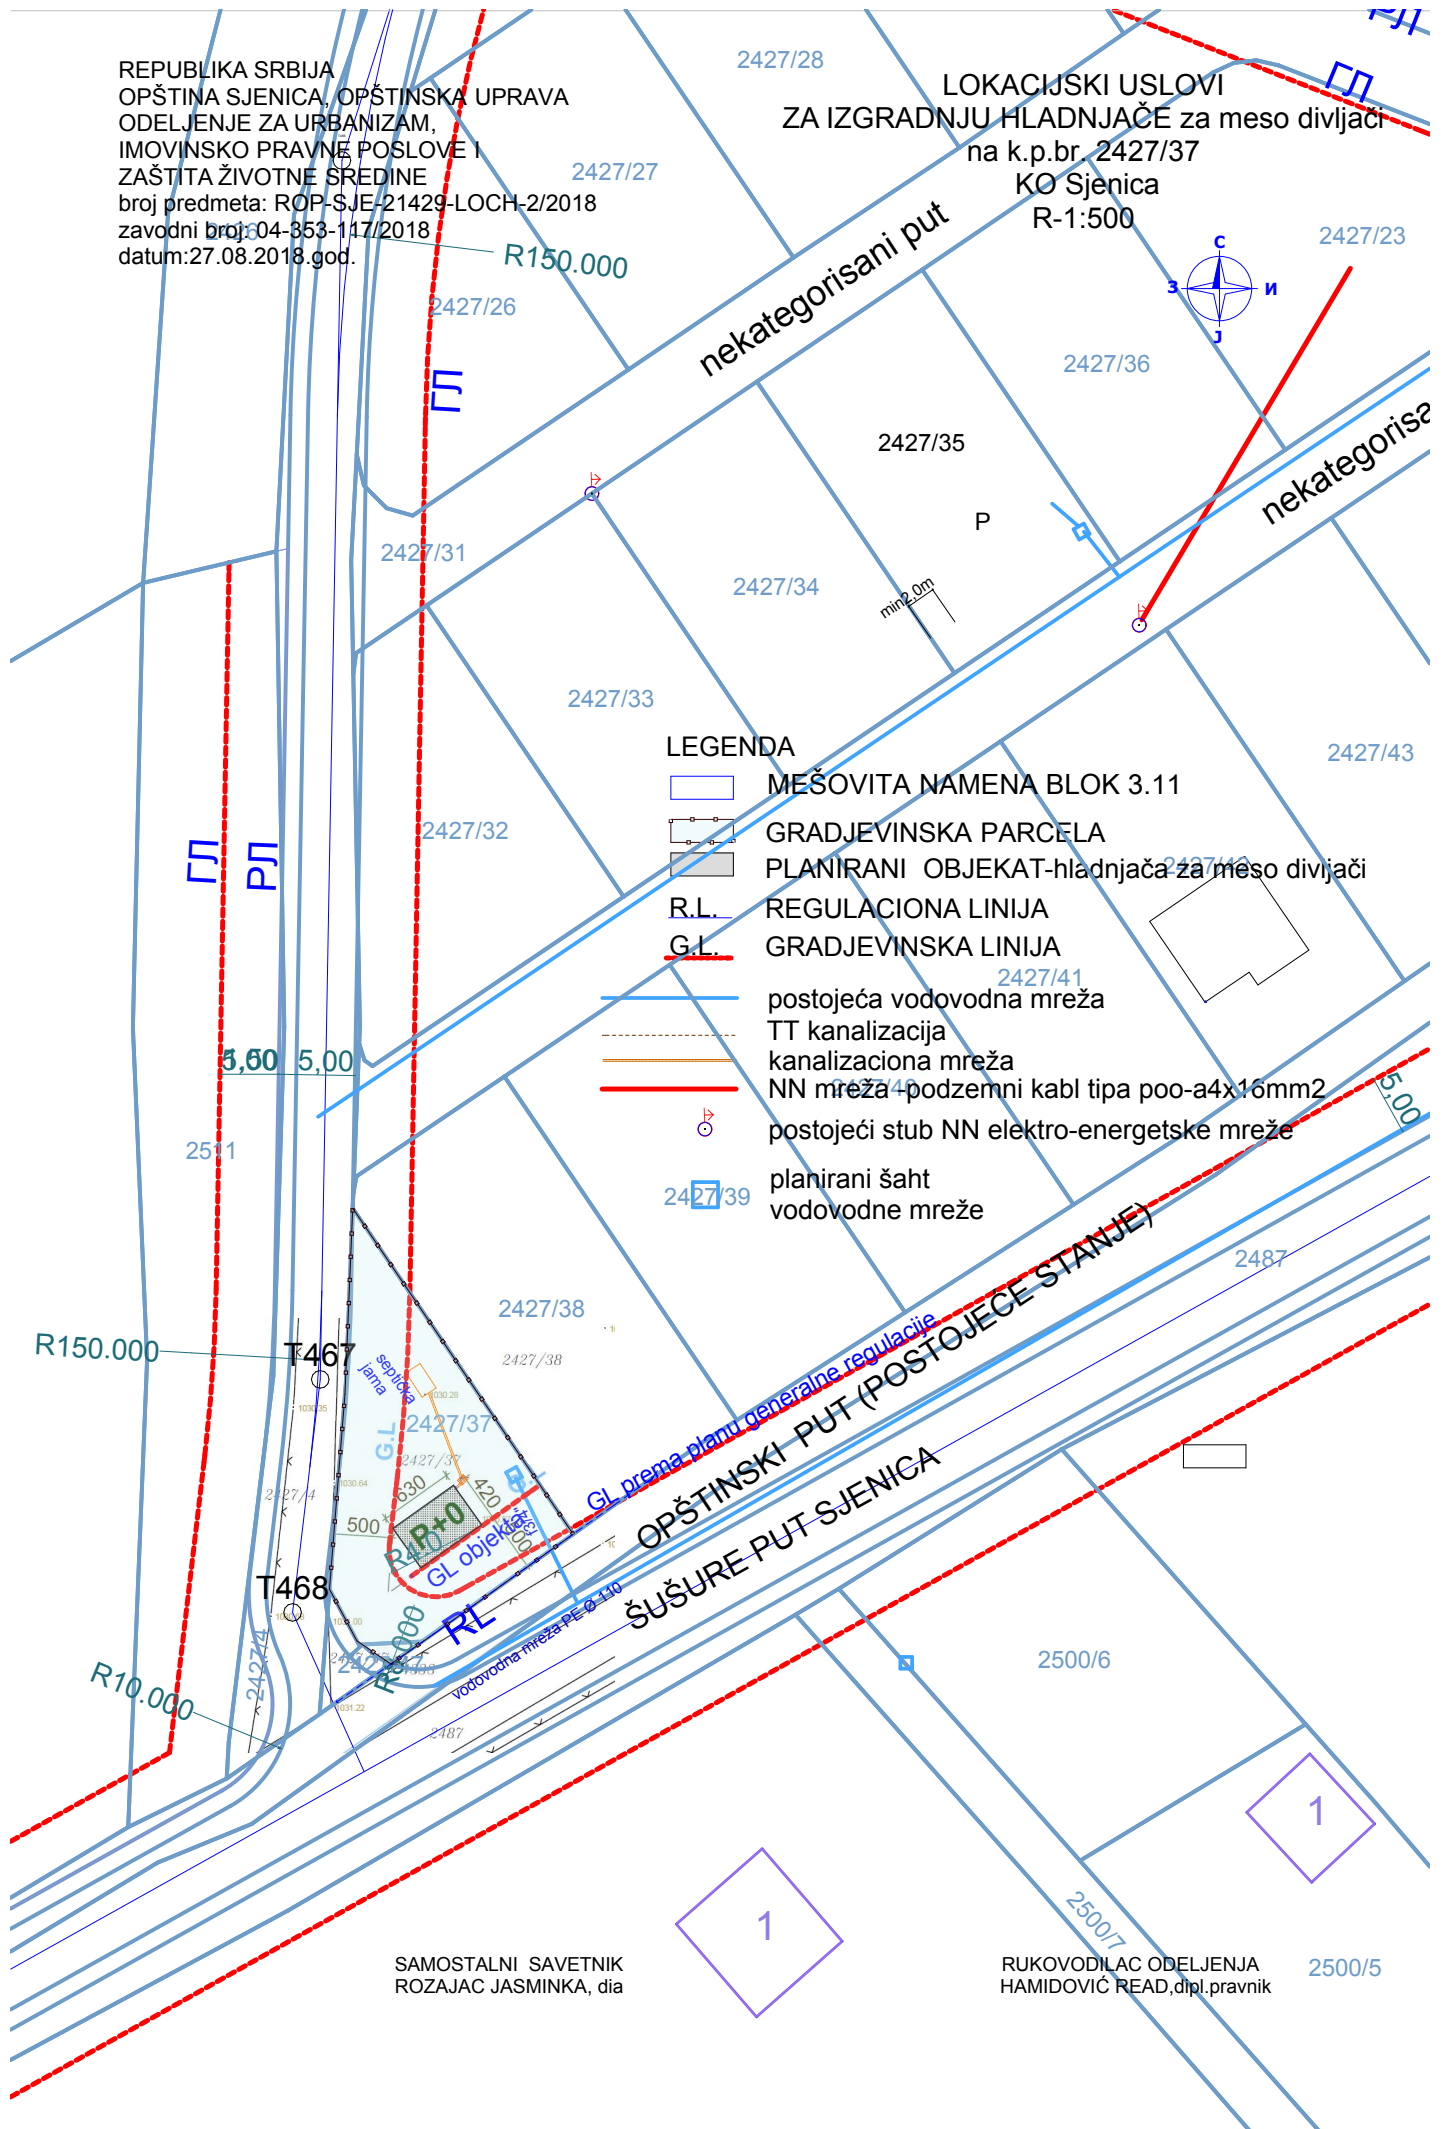

SAMOSTALNI SAVETNIK
 ROZAJAC JASMINKA, dia

RUKOVODILAC ODELJENJA
 HAMIDOVIĆ READ, dipl.pravnik



Огранак Електродистрибуција Чачак
ROP-SJE-21429-LOCH-2-NPAP-4/2018

Општинска управа Сјеница

Наш број: 8Е.7.0.0-D.09.31-234472/2

Место : Сјеница, 16.08. 2018. год.

СЈЕНИЦА

Одлучујући о захтеву надлежног органа од 21.05.2018. године, поднетог у име ловачког удружења „ВРХОВИ“, ул. Пријепољска бб., Сјеница на основу члана 140. Закона о енергетици („Сл. гласник РС“ бр. 145/14), 8 и 86 Закона о планирању и изградњи („Сл. гласник РС“ бр. 72/09, 81/09, 64/10, 24/11, 121/12, 42/13, 50/13, 98/13, 132/14 и 145/14, издају се

УСЛОВИ ЗА ПРОЈЕКТОВАЊЕ И ПРИКЉУЧЕЊЕ

објекта: станбени , класе А 125223, бруто површина објекта 26,5 m² у ул. Пријепољска бб, Сјеница, к.п. 2427/37, к.о. Сјеница, површина парцеле 404m².

Овим условима оператор дистрибутивног система електричне енергије (у даљем тексту: ОДС) одређује место прикључења, начин и техничко-технолошке услове прикључења, место и начин мерења електричне енергије, рок прикључења и трошкове прикључења.

Инвеститор прикључка са орманом мерног места је ОДС.

а) На основу увида у идејно решење , копију плана за катастарску парцелу и извод из катастра непокретности, **издају се ови услови уз констатацију да изградња објекта није могућа без испуњења следећих додатних услова:**

1. Закључивање уговора о изради инвестиционо-техничке документације између инвеститора и имаоца јавног овлашћења "ЕПС Дистрибуција" д.о.о. Београд, Огранак Електродистрибуција Чачак ради решавања имовинско-правних односа и остале документације у складу са Законом, за изградњу електродистрибутивне мреже ван или у оквиру обухвата важећег планског документа.

1. Услови које треба да задовољи објекат да би се могао изградити прикључак

Напон на који се прикључује објекат: **0,4 kV**

Максимална снага: **11.04 kW**

Називна струја главних осигурача: **16 A**

Фактор снаге: изнад 0,95

Опис простора који је странка обавезна да обезбеди за смештај прикључка објекта: према идејном решењу

Услови заштите од индиректног напона додира, преоптерећења и пренапона: ТТ систем заштите са заштитним уређајем диференцијалне струје ЗУДС, темељни уземљивач и мере изједначавања потенцијала и заштиту од напона корака. Заштита од преоптерећења су главни осигурачи називне струје 63А.

Услови постављања инсталације у објекту које је странка обавезна да обезбеди иза прикључка:

Заштитне уређаје на разводној табли (РТ) инсталације објекта прилагодити главним осигурачима на мерном месту и извести у складу са важећим техничким прописима.

Од ормана мерног места (ОММ) до РТ у објекту обезбедити (четворожилни) вод минималног пресека 70mm² одговарајућег типа. У РТ обезбедити прикључне стезалке за увезивање фазних (L1, L2, L3) проводника, заштитног (РЕ) и неутралног (N) проводника.

Уколико странка жели непрекидно напајање својих уређаја неопходно је да обезбеди

алтернативно агрегатско напајање истих, са обавезном уградњом одговарајуће блокаде од продора напона агрегата у ДСЕЕ

2. Технички опис прикључка

Врста прикључка: (индивидуални, посебан случај)

Карактер прикључка: трајни

Место прикључења објекта: мерни орман, иза мерног уређаја

Место везивања прикључка на систем: Посебан извод из трафостанице 10/0,4 „Пањева“

Опис прикључка до мерног места: ТС 10/0.4kV „Пањева“, Sn=50kVA, неопходно је да подносилац захтева закључе уговор о финансирању замене постојећег трансформатора, неопходна је реконструкција постојеће трафостанице 10/0,4kV. Формирати нови извод ниског напона, надземни употребом бетонских стубова и СКС-а типа X00/0-A 3x70+56+2x16mm² у дужи према пројектној документацији. Потребно је поставити ИМО на новопројектованом нн стубу 12/1000 а као успонски проводник користити X00/0-A 4x16mm².

Опис мерног места:

(ИММ) са активним мерењем

Мерни уређај: директно бројило, трофазно статичко вишефункцијско директно мерење електричне енергије са могућношћу даљинског читавања и двосмерном комуникацијом

Управљачки уређај: интегрисан у бројилу

Заштитни уређаји: главни осигурачи називне струје 16А

3. Место испоруке електричне енергије

Место испоруке електричне енергије: мерни орман, иза мерног уређаја

4. Основни технички подаци о ДСЕЕ на месту прикључења

Електроенергетска опрема се димензионише на максимално дозвољену струју трофазног кратког споја 14,5 kA.

Уколико рад уређаја странке проузрокује смањење квалитета електричне енергије другим корисницима, под условом да прекорачује емисионе нивое дозвољене Правилима о раду дистрибутивног система „ЕПС Дистрибуција“ д.о.о. Београд, може странки да обустави испоруку електричне енергије све док се не отклоне узроци сметњи

5. Накнада за прикључење

Обрачун накнаде за прикључење извршен је у складу са Методологијом за одређивање трошкова прикључења на систем за пренос и дистрибуцију електричне енергије („Сл. гласник РС“, бр. 109/15), а у којој је дато детаљно образложење критеријума и начина одређивања трошкова прикључења објекта купаца на ДСЕЕ.

Процена накнада за прикључење не може се дати док се не уради документација за изградњу недостајуће инфраструктуре, дела мреже ниског напона, која мора садржати и трошкове решавања имовинско-правних односа за конкретно прикључење.

6. Рок за изградњу прикључка

Планирани рок за изградњу прикључка је _____ дана по измирењу финансијских и других обавеза из уговора о изградњи прикључка на ДСЕЕ закљученог између странке и имаоца јавног овлашћења „ЕПС Дистрибуција“ д.о.о. Београд. Уговором о изградњи прикључка се прецизно дефинише рок за изградњу прикључка.

7. Захтев за прикључење

Захтев за прикључење упућује надлежни орган у име странке. По захтеву надлежног органа „ЕПС Дистрибуција“ д.о.о. Београд издаје одобрење које је извршно даном доношења, а које садржи коначни обрачун трошкова прикључења.

Рок прикључења је 15 дана од дана подношења захтева надлежног органа ако су испуњени услови дефинисани овим документом.

8. Додатни услови за прикључење објекта на ДСЕЕ

Подношење захтева за закључивање уговора о изградњи прикључка на ДСЕЕ између странке и имаоца јавног овлашћења „ЕПС Дистрибуција“ д.о.о. Београд је најкасније 10 дана од издавања грађевинске дозволе.

У случају одступања трошкова у односу на уговорену вредност неопходно је закључивање Анекса уговора из претходног става.

Прикључење објекта на ДСЕЕ се врши након измирења финансијских обавеза дефинисаних Уговором о изградњи прикључка/Анексом уговора о изградњи прикључка, завршетка изградње прикључка и достављања комплетне документације потребне за прикључење.

Документација потребна за прикључење објекта:

1. Употребна дозвола, или потврда овлашћеног извођача радова да електрична инсталација објекта испуњава техничке и друге прописане услове са извештајем (стручни налаз) овлашћене организације о исправности инсталације;
9. Ови Услови имају важност 12 месеци уколико се у том периоду не исходују локацијски услови. У супротном, важе све време важења локацијских услова, односно до истека важења грађевинске дозволе.
- 10 Ови Услови обавезују „ЕПС Дистрибуција“ д.о.о. Београд, Огранак Електродистрибуција Чачак само уколико у целости, у истоветној и идентичној садржини чине саставни део локацијских услова.

11. Значење појединих израза

Место прикључења објекта на дистрибутивни систем електричне енергије је место разграничења одговорности над објектима између ОДС и корисника система. Електроенергетски објекти до места прикључења су власништво ОДС, а објекти који се налазе иза места прикључења су власништво корисника система. На месту прикључења се обавља испорука електричне енергије.

Мерно место је тачка у којој се повезује опрема за мерење испоручене електричне енергије.

Прикључак је скуп водова, опреме и уређаја којима се инсталација објекта крајњег купца физички повезује са дистрибутивним системом електричне енергије, од места разграничења одговорности за предату енергију до најближе тачке на систему у којој је прикључење технички, енергетски и правно могуће, укључујући и мерни уређај.

ПРИЛОЗИ:

- Диспозиција ормана на мерном месту
- Скица прикључка на ДСЕЕ



Руководилац сектора
планирања и инвестиција
Огранка Чачак

(Милосав Милорадовић)


Доставити :

1. Служби за енергетику;
2. Писарници.

REPUBLIKA SRBIJA
OPštINA / GRAD Sjenica
K.O. Sjenica

Katastersko-topografski plan

lok. Prijepoška bb, kp.br. 2427/37 K.O. Sjenica

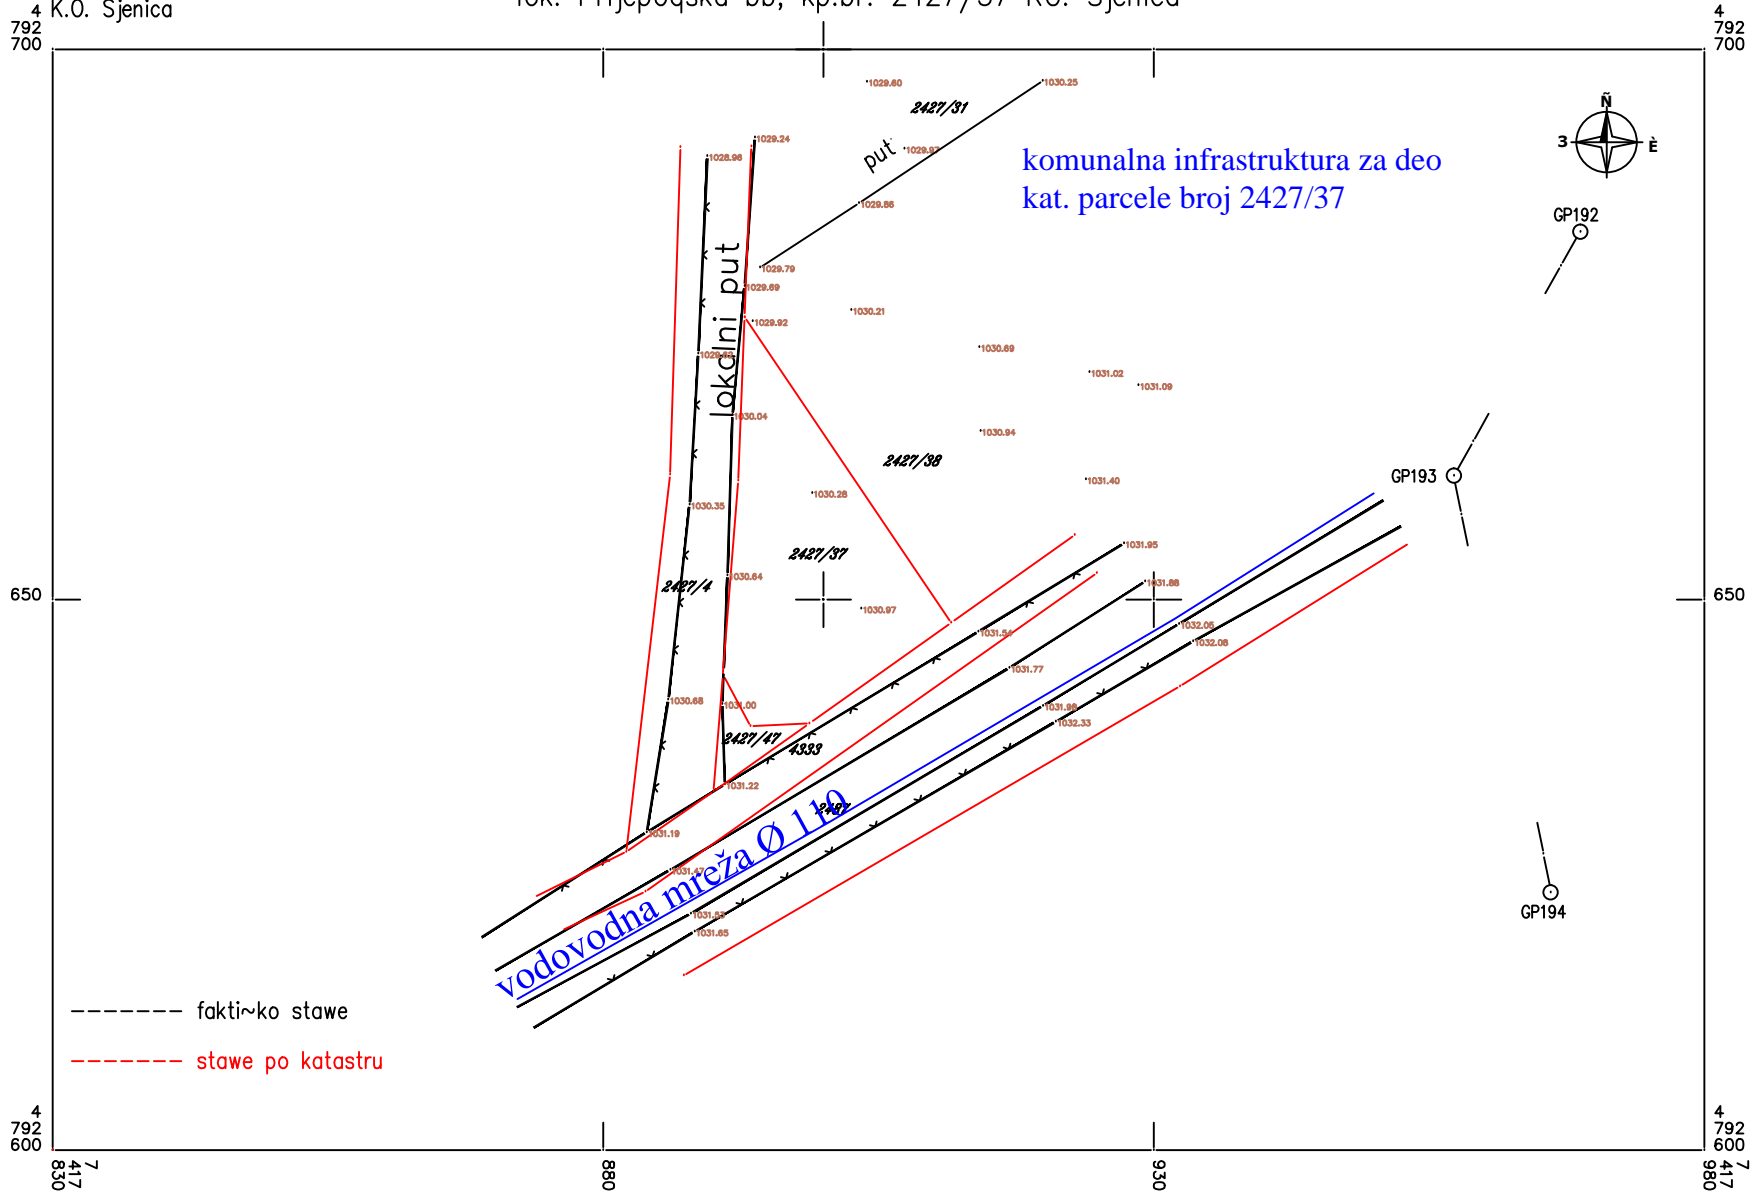

Huri} Amel
Licenca broj 01 0367 15

RAZMERA 1:500

Izradio:
GeoMap Sjenica

769
23. 08. 2018.

Na osnovu Zakona o planiranju I izgradnji ("Sl. gl. RS" br. 72/2009,81/2009 ispravka 64/2010-US, 121/12, 42/13-US, 98/13-US, 132/14 I 145/14), odluke Skupštine opštine Sjenica o uredjenju gradjevinskog zemljišta ("Opštinski službeni glasnik br. 7/96) I Odeljenja za urbanizam I imovinsko-pravne odnose Opštine Sjenica broj ROP-SJE-21429-LOC-2/2018 OD 10.08.2018.godine I zahteva LOVAČKOG UDRUŽENJA VRHOVI iz Sjenice

Tehnička služba JKP Vrela Sjenica razmotrila je priloženu dokumentaciju I na osnovu svega izdaje sledeće:

TEHNIČKE USLOVE ZA PROJEKTOVANJE I PRIKLJUČENJE NA VODOVODNU MREŽU

- Objekat spratnosti P (namena objekta: hladnjača za meso od divljači) čiji je investitor LOVAČKO UDRUŽENJE VRHOVI iz Sjenice koji će se izgraditi na k.p.br. 2427/37 KO Sjenica može se priključiti na vodovodnu mrežu PE Ø 110 vodovodni šaht izgraditi 3m od regulacione linije
- Cevi za priključak su od PEVG materijala
- Dubina postavljanja priključene cevi treba da bude minimum 1m
- U okviru parcele izgraditi šahtu koji će se ugraditi merač protoka –vodomer sa propisnim ventilima ispred I iza vodomera. Vodovodni šaht mora biti vodonepropusan minimalnih dimenzija 100/100/120cm, sa standardnim šaht poklopcem.
- Šaht kao I razvod vodovodne mreže mora biti obezbeđen od smrzavanja
- Šaht izgraditi na 3m udaljenosti od regulacione linije unutar katasterske parcele
- Podnosilac zahteva u obavezi je da izgradi septičku jamu unutar parcele minimalne zapremine 10m³
- Reviziono okno u dvorištu mora imati najmanju veličinu 80x80cm
- Radi zaštite objekata korisnika od povratnog dejstva fekalnih voda izazvanih usporima u uličnoj kanalizaciji, položaj sanitarnih objekata (slivnika, nužnika I dr.) ne može biti ispod kote nivelete ulice
- Pri izradi projekta treba ispoštovati važeće zakonske propise za instalacije vodovoda I odvoda fekalnih voda
- Za prekopavanje javnih površina-trotoara I dela ulice radi izrade vodovodnog I kanizacionog priključka investitor je u obavezi da pribavi saglasnost JP Direkcija za urbanizam, projektovanje I izgradnju Sjenica
- Sve radove I materijal oko izrade priključka na vodovodnu I kanizacionu mrežu investitor izvodi o svom trošku prema uslovima I nadzoru JKP Vrela Sjenica
- Ne dozvoliti prodiranje kišne kanalizacije u fekalnu kanizacionu mrežu prirodnim tokom ili povezivanjem

Ovi uslovi se izdaju da bi investitor izvršio pribavljanje lokacijskih uslova I ostale investiciono tehničke dokumentacije kao I pribavljanje građevinske dozvole.

Na osnovu izdatih tehničkih uslova ne može se izvršiti priključenje objekta na vodovodnu mrežu.

Nakon pribavljanja građevinske dozvole investitor je u obavezi da istu dostavi ovom preduzeću radi izdavanja zvaničnog rešenja o priključku na vodovodnu i kanalizacionu mrežu gde će se bliže propisati uslovi priključenja kao i troškovi.

Prilog: -situacija sa ucrtanim podacima

U Sjenici , 23.08.2018.

Direktor

Adnan Gurdaš dipl.ess