



REPUBLIKA SRBIJA
OPŠTINA SJENICA, OPŠTINSKA UPRAVA
Odeljenje za urbanizam,
imovnisko pravne poslove i
zaštitu životne sredine
Broj predmeta: ROP-SJE-35001-LOC-1/2020
Zavodni broj: 353-199/2020-04
Datum: 17.12.2020.godine

Postupajući po zahtevu **Jasmine Mujović** iz Sjenice, koji je podnet preko punomoćnika Rejhana Tandirovića iz Sjenice, za izdavanje lokacijskih uslova za izgradnju stambenog objekta, na osnovu člana 53a-57 Zakona o planiranju i izgradnji („Sl. glasnik RS“, broj: 72/2009, 81/09-ispr, 64/2010-odлука US, 24/2011, 121/12, 42/2013-odlika US, 50/2013-odluka US, 54/13, 98/13-odluke US, 132/14, 145/14, 83/18, 31/19, 37/19 i 9/20), Pravilnika o postupku sprovođenja objedinjene procedure elektronskim putem (“Sl.glasnik RS”, br.68/2019), Uredbe o lokacijskim uslovima (“Sl.glasnik RS”, br.115/2020) i Prvih i drugih izmena plana generalne regulacije Sjenica (“Opštinski službeni glasnik Sjenica“, broj: 18/2018 i 26/19), Odeljenje za urbanizam, imovinsko pravne poslove i zaštitu životne sredine izdaje:

LOKACIJSKE USLOVE

za izgradnju slobodnostojećeg porodičnog stambenog objekta spratnosti: prizemlje i sprat (P+1), kategorije A, klasifikacioni broj 111011, ukupne BRGP-240 m² na katastarskoj parceli broj 1085/3 KO Sjenica, u ulici Alije Izetbegovića (12.decembar) u Sjenici.

PODACI O LOKACIJI I PLANSKOJ DOKUMENTACIJI

Predmetna kat.parcela se nalazi u granicama Prvih izmena i dopuna Plana Generalne regulacije Sjenice, (“Opštinski službeni glasnik Sjenica“, broj: 18/2018) i drugih izmena PGR-e (“Opštinski službeni glasnik Sjenica“, broj: 26/2019). Lokacija pripada urbanističkom bloku 1.13. stanovanju srednjih gustina. Na parceli postoji prizemni stambeni objekat, koji je potrebno porušiti pre početka izgradnje objekta. Teren je relativno ravan i ne postoje prirodni ograničavajući faktori.

Pristup parceli je direkstan iz ulice Alije Izetbegovića i kolsko-pešačke saobraćajnice sa severne strane parcele.

PRAVILA UREĐENJA I GRAĐENJA IZ PLANA

Katastarska parcela broj: 1085/3 K.O.Sjenica je u granicama građevinske parcele formirane projektom preparcelacije koji je overen od nadležnog opštinskog organa, broj ovare 035-19/20 od 20.02.2020. Površina građevinske parcele je 468 m².

Tip objekta: slobodnostojeći objekat,

Vrsta i namena objekata: porodični stambeni objekat.

Građevinska linija: Građevinska linija prema ulici Alije Izetbegovića prema planskom dokumentu iznosi 3,0m a prema kolsko pešačkoj saobraćajnici nije data građevinska linija i objekat postaviti prema pretežnoj. Građevinske linije objekta su date u grafičkom prilogu koji je sastavni deo ovih lokacijskih uslova.

Dozvoljena zauzetost i izgradenosti građevinske parcele- Zona 1.13;

- Maksimalna dozvoljeni indeks zauzetosti parcele 0,6
- Maksimalni dozvoljeni indeks izgradenosti građevinske parcele 2,5

Maksimalni stepen iskorijenosti parcela je **65%** (računajući sve objekte na parceli i platoe sa saobraćajnicama i parkinzipima). Procenat učešća zelenila u sklopu ove zone je **min 35%**.

Dozvoljena spratnost i visina objekata-Zona 1.13;

Planirani objekat je spratnosti: prizemlje i sprat (P+1).

Maksimalna dozvoljena spratnost objekata za parcele: od 300-500m² je P+2+Pk. Dozvoljena je izgradnja podruma ili suterena koji ne ulaze u obračun indeksa izgrađenosti parcele ukoliko su namenjeni za smeštanje pomoćnih prostorija ili garažiranje vozila.

Najmanja medusobna udaljenost objekata

Najmanja udaljenost slobodnosajećeg objekta od susedne parcele je 2,0m.

Uslovi za ogradijanje- Ogradijanje je moguće i to transparentnom ogradom do 1,4m visine od kote trotoara ili zidanom ogradom do visine od 0,9m. Zidana ograda može se postaviti i do 1,4m visine, ali uz pismenu saglasnost suseda. Ograde se postavljaju na granicu parcele tako da stubovi ograde i kapije budu na zemljištu vlasnika ograde. Parcele se mogu ogradijati i živom zelenom ogradom koja se sadi u osovini granice građevinske parcele.

Obezbedivanje pristupa parceli i prostora za parkiranje vozila- Pristup građevinskoj parci je iz ulice Alije Izetbegovića, koja je asfaltirana i poseduje izgrađenu infrastrukturu. Nivelaciono rešenje saobraćajnih površina prilagoditi kotama terena.

Parkiranje i garažiranje je planirano u okviru parcele, odnosno u okviru objekta.

Uslovi za zaštitu susednih objekata- Prilikom izgradnje novih objekata, neovisno od njihove namene, voditi računa o zaštiti susednih objekata u konstruktivnom smislu, i u smislu ne ugrožavanja uslova življenja na susednim parcelama, i parcelama u neposrednom okruženju. Građenje novih objekata svih vrsta i namena planirati na udaljenostima od susednih objekata kojima se ne ugrožava njihova funkcija, zatečeni način i uslovi korišćenja, kao ni dnevno osvetljenje prostorija postojećih objekata putem otvora orijentisanih prema parceli na kojoj je planirana gradnja. Položaj i visina novih objekata u odnosu na postojeće na susednim parcelama treba da je takav da susednim objektima ne zaklanja direktno dnevno osunčanje duže od polovinu trajanja direktnog osunčanja. U cilju zaštite susednih objekata, gledano i kroz odnos prema prostoru susednih parcela, planirani objekti, niti njihovi najistureniji delovi svojim položajem (računajući i vazdušni i podzemni prostor) ne smeju prelaziti granicu susednih parcela.

Uslovi za arhitektonsko i estetsko oblikovanje objekata

Građenje objekata u pogledu arhitektonskog oblikovanja vršiti u skladu sa planiranim namenom, uz primenu boja, arhitektonskih i dekorativnih elemenata u oblikovanju fasada na način kojim će objekat u prostoru i okruženju obrazovati usaglašenu, estetski oblikovanu celinu. Za građenje objekata koristiti atestirane građevinske materijale. Izgradnja objekata sa ravnim krovom nije dozvoljena. Na objektima izvesti krovne konstrukcije koje obrazuju kose krovne ravni–kosi krov. Fasade treba da su malterisane i bojene odgovarajućom bojom, ili od fasadne opeke ili kombinovane obrade, sa upotrebo stakla, drveta, raznih fasadnih obloga.

Uslovi za povećanje energetske efikasnosti i korišćenje obnovljivih izvora energije

U cilju energetske i ekološki održive izgradnje objekata treba težiti: smanjenju gubitaka toplove iz objekta poboljšanjem toplotne zaštite spoljnih elemenata i povoljnim odnosom osnove i volumena zgrade, povoljnom orijentacijom zgrade i korišćenjem.

Pri izgradnji objekata koristiti savremene termoizolacione materijale, kako bi se smanjila potrošnja toplotne energije. Predvideti mogućnost korišćenja solarne energije. Kao sistem protiv preterane insolacije koristiti održive sisteme (građevinskim elementima, zelenilom i sl.) kako bi se smanjila potrošnja energije za veštačku klimatizaciju. Pri proračunu koeficijenta prolaza toplove objekata uzeti vrednosti za 20-25% niže od maksimalnih dozvoljenih vrednosti za ovu klimatsku zonu. Objekat mora biti izgrađen u skladu sa Pravilnikom o energetskoj efikasnosti zgrada ("Sl.Gl.RS",br. 61/2011).i Pravilnikom o uslovima, sadržini i načinu izdavanja sertifikata o energetskim svojstvima zgrada ("Sl.glasnik RS",broj 69/12).

Elaborat energetske efikasnosti je satavni deo tehničke dokumentacije koja se prilaže uz zahtev za izdavanje građevinske dozvole.

Opšta pravila za izgradnju objekata- Stambeni prostor – stambenu jedinicu sa pomoćnim i pratećim prostorima u okviru stambeno poslovnog objekta organizovati prema funkciji i važećim normativima. Svetla visina stambenih prostorija ne može biti manja od 2,5 m, poslovnih prostora ne može biti manja od 3,0m. Objekti svih vrsta i namena treba da su funkcionalni, staticki stabilni, hidro i termički propisno izolovani i opremljeni svim savremenim instalacijama u skladu sa važećim normativima i propisima.

Krovne ravni svih objekata u pogledu nagiba krovnih ravni treba da su rešene tako da se odvođenje atmosferskih voda sa površina krova reši u sopstveno dvorište, odnosno usmeri na uličnu kanalizaciju. Površinske vode sa jedne građevinske parcele ne mogu se usmeriti prema drugoj parceli, odnosno objektima na susednim parcelama.

USLOVI ZA PROJEKTOVANJE I PRIKLJUČENJE NA INFRASTRUKTURU:

uslovi za vodovodnu mrežu- Planirani objekat se priključuje na primarnu vodovodnu mrežu PE \varnothing 110 koja je izgrađena u ulici Alije Izetbegovića, maksimalnim profilom \varnothing 3/4. U okviru parcele izgraditi odgovarajući vodonepropusni šaht, na udaljenosti 3,0m od regulacione linije u kojem će se ugraditi merač protoka-vodomjer sa propusnim ventilima ispred i iza vodomera. Vodovodni šaht mora biti vodonepropusan min dimenzija 100/100/120cm sa standardnim šaht poklopcom. Minimalna dubina postavljanja vodovodne mreže je 1,20m radi zaštite od smrzavanja. U svemu ostalom prema tehničkim uslovima JKP,,VRELA“ Sjenica, br: 1420/20 od 14.12.2020.god.

uslovi za kanalizacionu mrežu- Novoplanirani objekat će se priključiti na kanalizacionu mrežu \varnothing 200mm koja je izgrađena u ulici Alije Izetbegovića, kako je dato u grafičkom prilogu, PVC cevima \varnothing 110mm. Pre priključka na kanalizacionu mrežu investitor je u obavezi da izradi revizioni šaht u okviru građevinske parcele, gde će se izvršiti povezivanje kućne kanalizacije sa izvodom ulične kanalizacije. U svemu ostalom prema tehničkim uslovima JKP „VRELA“ broj: 1420/20 od 14.12.2020.god.

Naknada za priključenje na vodovodnu mrežu \varnothing 3/4 iznosi 17.526,0 RSD, na kanalizacionu mrežu 5.257,80RSD, ukupno 22.783,80 RSD (sa uračunatim PDV-om 27.340,56RSD).

Napomena:Za prekopavanje javnih površina: ulica i trotoara, radi izrade vodovodnog i kanalizacionog priključka investitor je u obavezi da pribavi saglasnost od JP za uređivanje građevinskog zemljišta Sjenica.

uslovi za atmosfersku kanalizacionu mrežu- U ulici nije urađena atmosferska kanalizacija i odvođenje atmosferskih voda je u okolini teren. Zabranjeno je olične cevi i drenažu povezati na fekalnu kanalizaciju.

uslovi za elektroenergetsku kanalizacionu mrežu- Prema uslovima, EPS-a, Elektrodistribucije Čačak, broj: 8E.7.0.0-D.09.31- 364782 od 09.12.2020.god. priključak će se izvesti iz TS 10/04 "Medureč 2", izvod niskog napona "prema gradu", provodnik tipa Al-Če 4x50mm²+25mm². Na postojeći NN stub postaviti IMO sa mernim uređajem. Spoljašnji priključak od vrha NB stuba do IMO, izvesti sa provodnikom tipa X00/0-A 4x16mm². U svemu ostalom prema navedenim uslovima za projektovanje i priključenje, koji su u celosti, u istovetnoj i identičnoj sadržini, sastavni deo izdatih lokacijskih uslova.

Tehnički uslovi važe godinu dana od dana izdavanja, odnosno važe sve vreme važenja lokacijskih uslova izdatih u skladu sa istim.

Naknada za priključenje prema navedenim uslovima iznosi 68.714,30RSD (bez obračunatog PDV) a rok za priključenje je 15 dana po izmirenju finansijskih i dr.obaveza iz ugovora o izgradnji priključka na DSEE zaključenog između stranke i imaoča javnog ovlašćenja "EPS Distribucija" d.o.o. Beograd a koji se zaključuje najkasnije 10dana od izdavanja građevinske dozvole. Naknada za izdavanje tehničkih uslova iznosi 4892,4RSD.

uslovi za tt mrežu-Objekat se priključuje na postojeću TT mrežu prema važećim propisima i normativima za ovu vrstu radova.

URBANISTČKE MERE ZAŠTITE:

Mere zaštite od potresa: Radi zaštite od potresa objekti moraju biti realizovani i kategorisani prema Pravilniku o tehničkim normativima za izgradnju objekta visokogradnje u seizmičkim područjima. ("Sl.List SFRJ" br.31/81, 49/82, 29/83, 21/88 i 52/90).

Mere zaštite od požara: Objekat mora biti projektovan i izgrađen prema odgovarajućim tehničkim protivpožarnim propisima, standardima i normativima u skladu sa Zakonom o zaštiti od požara ("Sl.Glasnik RS",br.111/09, 20/15, 87/18 i 87/18-dr.zakon). Nisu predviđene faze u realizaciji projekta.

Promena namene poljoprivrednog zemljišta u građevinsko zemljište izvršena je na osnovu planskog dokumenta i radi se o već izgrađenom građevinskom zemljištu, pa u skladu sa članom 88.stav 6 Zakona o planiranju i izgradnji ne plaća naknada za promenu namene zemljišta.

Idejno rešenje- broj: 07/2020, urađeno novembra 2020. Godine, od strane Biroa za projektovanje i planiranje "URBICO" iz Sjenice, odgovorno lice projektanta i glavni projektant Rejhan Tandirović, dipl.inž.arh. licenca Inženjerske komore Srbije br. 300 F588 07 je u skladu sa prvim i drugim izmenama i dopunama plana generalne regulacije Sjenice.

Navedeno idejno rešenje i uslovi za projektovanje i priključenje objekta izdati od imaoča javnih ovlašćenja su sastavni deo ovih lokacijskih uslova a to su:

- Tehnički uslovi JKP "VRELA", broj: 1420/20 od 14.12.2020.god.
- Uslovi za projektovanje i priključenje na distributivni sistem električne energije, broj: 8E.7.0.0-D.09.31- 364782 od 09.12.2020.god.

Na osnovu urbanističkih uslova datih u lokacijskim uslovima, investitor može pristupiti izradi projekta za građevinsku dozvolu i izvršiti tehničku kontrolu istog u skladu sa članom 118a. Zakona o planiranju i izgradnji: ("Sl.glasnik RS",broj:72/2009, 81/09-ispr, 64/2010-odлука US, 24/2011, 121/12, 42/2013-odlika US, 50/2013-odlukaUS, 54/13, 98/13-odluke US, 132/14, 145/14, 83/18, 31/19, 37/19 i 9/20) i Pravilnikom o sadržini, načinu i postupku izrade i načinu vršenja kontrole tehničke dokumentacije prema klasi i nameni objekta ("Sl.glasnik RS",br: 73/2019).

Lokacijski uslovi prestaju da važe dve godine od dana izdavanja ili do isteka važenja građevinske dozvole u skladu sa tim uslovima.

Na osnovu ovih lokacijskih uslova ne može se pristupiti izgradnji objekta već se mora podneti zahtev za izdavanje građevinske dozvole na osnovu člana 135 Zakona i Pravilnika o postupku sprovođenja objedinjene procedure elektronskim putem ("Sl.Glasnik RS",br.68/2019).

Postupak za izdavanje građevinske dozvole pokreće se podnošenjem zahteva nadležnom organu kroz CIS. Građevinska dozvola se izdaje investitoru koji ima odgovarajuće pravo na zemljištu ili objektu na osnovu važećih lokacijskih uslova. Uz zahtev za izdavanje građevinske dozvole prilaže se:

- izvod iz projekta za građevinsku dozvolu, izrađen u skladu sa navedenim pravilnikom kojim se uređuje sadržina tehničke dokumentacije;
- projekat za građevinsku dozvolu, izrađen u skladu sa pravilnikom kojim se uređuje sadržina tehničke dokumentacije;
- dokaz o uplaćenoj administrativnoj taksi za podnošenje zahteva i donošenje rešenja o građevinskoj dozvoli i naknadi za Centralnu evidenciju.

Na izdate lokacijske uslove može se podneti prigovor Opštinskom veću opštine Sjenica, preko nadležnog organa u CIS-u, u roku od tri (3) dana od dana dostavljanja lokacijskih uslova, uz plaćanje adm.taksse u iznosu od 250 dinara po tarifnom broju 3. Odluke o opštinskim administrativnim taksama i naknadama za usluge koje vrši opštinska uprava („Opštinski službeni glasnik Sjenica“,6/15), na račun 840-742251843-73, model 97 i poziv na broj19-091.

Lokacijske uslove dostaviti:

1. Podnosiocu zahteva,
2. imaočima javnih ovlašćenja od kojih su pribavljeni uslovi
3. nadležnoj službi radi objavljivanja na internet strani
4. arhivi


Obradila,
Jasminka Rožajac, dipl.inž.arh

Rukovodilac odeljenja
Karišik Osman,dipl.pravnik

REPUBLIKA SRBIJA
OPŠTINA SJENICA, OPŠTINSKA UPRAVA
ODELJENJE ZA URBANIZAM,
IMOVINSKO PRAVNE POSLOVE I
ZAŠTITA ŽIVOTNE SREDINE
broj predmeta: ROP-SJE-35001-LOC-1/2020
zavodni broj: 04-353-199/2020
datum: 17.12.2020.god.

LOKACIJSKI USLOVI
ZA IZGRADNJU STAMBENOG OBJEKTA
kategorija A- klasifikaciona oznaka 111011
na k.p.br. 1085/3 KO Sjenica

R-1:500

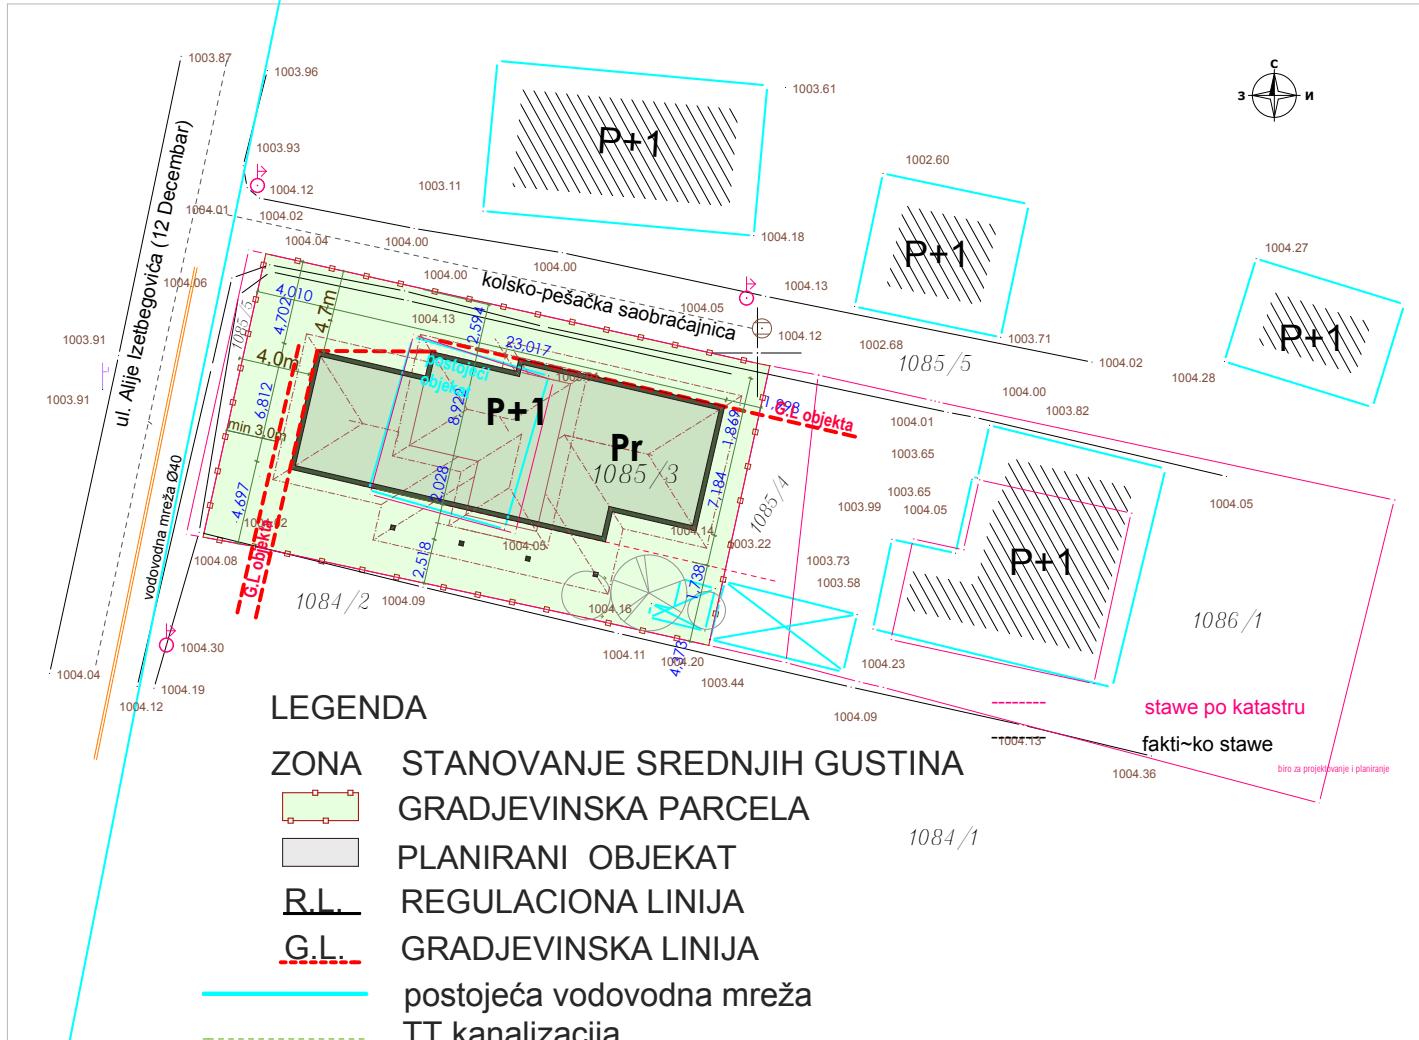

LEGENDA

ZONA STANOVANJE SREDNJIH GUSTINA



GRADJEVINSKA PARCELA



PLANIRANI OBJEKAT



REGULACIONA LINIJA



GRADJEVINSKA LINIJA



postojeća vodovodna mreža



TT kanalizacija



kanalizaciona mreža



atmosferska mreža



NN mreža



postojeći stub NN elektro-energetske mreže

1084/1

stave po katastru

fakti~ko stave

biro za projektovanje i planiranje

OBRADILA
ROZAJAC JASMINKA, dia

RUKOVODILAC ODELJENJA
KARIŠIK OSMAN, dipl.pravnik

**Огранак Електродистрибуција Чачак**

ЦЕОП: ROP-SJE-35001-LOC-1-HPAP-3/2020

Наш број: 8E.7.0.0.-D.09.31-364782

Место, датум: Сјеница,

09.12.2020. год.

Општинска управа Сјеница**Сјеница**

Одлучујући о захтеву надлежног органа од 09.12.2020. године, поднетог у име ЈАСМИНА МУЈОВИЋ из Сјенице, ул. Алије Изетбеговића бб., на основу члана 140. Закона о енергетици („Сл. гласник РС“ бр. 145/14), 8 и 86 Закона о планирању и изградњи („Сл. гласник РС“ бр. 72/09, 81/09, 64/10, 24/11, 121/12, 42/13, 50/13, 98/13, 132/14 и 145/14, издају се

УСЛОВИ ЗА ПРОЈЕКТОВАЊЕ И ПРИКЉУЧЕЊЕ

објекта: стамбени објекат, бруто површина објекта 240m² у месту Сјеница ул. Алије Изетбеговића бб., к.п 1085/3 к.о. Сјеница.

Овим условима оператор дистрибутивног система електричне енергије (у даљем тексту:

ОДС) одређује место прикључења, начин и техничко-технолошке услове прикључења, место и начин мерења електричне енергије, рок прикључења и трошкове прикључења.

Инвеститор прикључка са орманом мерног места је ОДС.

На основу увида у идејно решење бр. ИДР 7/2020. год., копију плана за катастарску парцелу и извод из катастра водова, издају се ови услови

Услови које треба да задовољи објекат да би се могао изградити прикључак

Напон на који се прикључује објекат: 0,4 kV

Максимална снага: 11,04 kW

Називна струја главних осигурача: 16 A

Фактор снаге: изнад 0,95

Опис простора који је странка обавезна да обезбеди за смештај прикључка објекта: према идејном решењу

Услови заштите од индиректног напона додира, преоптерећења и пренапона: ТТ систем заштите са заштитним уређајем диференцијалне струје ЗУДС, темељни уземљивач и мере изједначавања потенцијала и заштиту од напона корака. Защита од преоптерећења су главни осигурачи називне струје 16A.

Услови постављања инсталације у објекту које је странка обавезна да обезбеди иза прикључка:

Заштитне уређаје на разводној табли (РТ) инсталације објекта прилагодити главним осигурачима на мерном месту и извести у складу са важећим техничким прописима.

Од ормана мерног места (ОММ) до РТ у објекту обезбедити четворожилни вод максималног пресека 25 mm² одговарајућег типа. У РТ обезбедити прикључне стезаљке за уvezивање фазних (L1, L2, L3) проводника, заштитног (РЕ) и неутралног (N) проводника.

Уколико странка жели непрекидно напајање својих уређаја неопходно је да обезбеди алтернативно агрегатско напајање истих, са обавезнот уградњом одговарајуће блокаде од продора напона агрегата у ДСЕЕ.

2. Технички опис прикључка

Врста прикључка: индивидуални

Карактер прикључка: трајни

Место прикључења објекта: постојећи нн стуб-имо1

Место везивања прикључка на систем: постојећи стуб мреже ниског напона

Опис прикључка до мernog места: ТС 10/0.4 „Међуреч 2“, извод ниског напона „према граду“ проводник типа АЛ-Че 4x50мм² +25мм².

Успонски вод типа Х00/0-А 4x16мм².

Неопходна реконструкција постојеће мреже ниског напона.

За већу тражену ангажовану снагу неопходно је издати нове техничке услове.

Опис мernog места: Типски орман ИМО1

Мерни уређај: директно бројило, трофазно статичко вишефункцијско директно мерење електричне енергије са могућношћу даљинског очитавања и двосмерном комуникацијом

Управљачки уређај: интегрисан у бројилу

Заштитни уређаји: главни осигурачи називне струје 16А

3. Место испоруке електричне енергије

Место испоруке електричне енергије: мерни орман, иза мernog уређаја

4. Основни технички подаци о ДСЕЕ на месту прикључења

Електроенергетска опрема се димензионише на максимално дозвољену струју трофазног кратког споја 14,5kA.

Уколико рад уређаја странке проузрокује смањење квалитета електричне енергије другим корисницима, под условом да прекорачује емисионе нивое дозвољене Правилима о раду дистрибутивног система „ЕПС Дистрибуција“ д.о.о. Београд, може странки да обустави испоруку електричне енергије све док се не отклоне узроци сметњи

5. Накнада за прикључење

Обрачун накнаде за прикључење извршен је у складу са Методологијом за одређивање трошкова прикључења на систем за пренос и дистрибуцију електричне енергије („Сл. гласник РС“, бр. 109/15), а у којој је дато детаљно образложење критеријума и начина одређивања трошкова прикључења објекта купаца на ДСЕЕ.

Процењена накнада за прикључење износи:

1. Трошкови прикључка: _____ 60654,30 РСД.
2. Део трошкова система насталих због прикључења објекта: _____ 8060.0 РСД.

Укупно (без обрачунатог ПДВ): 68714,3 РСД.

6. Рок за изградњу прикључка

Планирани рок за изградњу прикључка је 15 дана по измирењу финансијских и других обавеза из уговора о изградњи прикључка на ДСЕЕ закљученог између странке и имаоца јавног овлашћења „ЕПС Дистрибуција“ д.о.о. Београд. Уговором о изградњи прикључка се прецизно дефинише рок за изградњу прикључка.

7. Захтев за прикључење

Захтев за прикључење упућује надлежни орган у име странке. По захтеву надлежног органа „ЕПС Дистрибуција“ д.о.о. Београд издаје одобрење које је извршно даном доношења, а које садржи коначни обрачун трошкова прикључења.

Рок прикључења је 15 дана од дана подношења захтева надлежног органа ако су испуњени услови дефинисани овим документом.

8. Додатни услови за прикључење објекта на ДСЕЕ

Подношење захтева за закључивање уговора о изградњи прикључка на ДСЕЕ између странке

и имаоца јавног овлашћења „ЕПС Дистрибуција“ д.о.о. Београд је најкасније 10 дана од издавања грађевинске дозволе.

У случају одступања трошкова у односу на уговорену вредност неопходно је закључивање Анекса уговора из претходног става.

Прикључење објекта на ДСЕЕ се врши након измирења финансијских обавеза дефинисаних Уговором о изградњи прикључка/Анексом уговора о изградњи прикључка, завршетка изградње прикључка и достављања комплетне документације потребне за прикључење.

Инвеститор објекта је у обавези да се придржава Законом предвиђених одредби да приликом градње не угрожава сигурносну висину и сигурносну удаљеност постојећег електроенергетског објекта испоручиоца. Минимална удаљеност од неизолованог проводника испоручиоца је 10 м а у супротном према инвеститору покренуће се кривични поступак за насталу штету.

Документација потребна за прикључење објекта:

Потврда овлашћеног извођача радова да електрична инсталација објекта испуњава техничке и друге прописане услове са извештајем (стручни налаз) овлашћене организације о исправности инсталације;

9. Ови Услови имају важност 12 месеци уколико се у том периоду не исходују локацијски услови. У супротном, важе све време важења локацијских услова, односно до истека важења грађевинске дозволе.

10 Ови Услови обавезују „ЕПС Дистрибуција“ д.о.о. Београд, Огранак Електродистрибуција Чачак само уколико у целости, у истоветној и идентичној садржини чине саставни део локацијских услова.

11. Значење поједињих израза

Место прикључења објекта на дистрибутивни систем електричне енергије је место разграничења одговорности над објектима између ОДС и корисника система. Електроенергетски објекти до места прикључења су власништво ОДС, а објекти који се налазе иза места прикључења су власништво корисника система. На месту прикључења се обавља испорука електричне енергије.

Мерно место је тачка у којој се повезује опрема за мерење испоручене електричне енергије.

Прикључак је скуп водова, опреме и уређаја којима се инсталација објекта крајњег купца физички повезује са дистрибутивним системом електричне енергије, од места разграничења одговорности за предату енергију до најближе тачке на систему у којој је прикључење технички, енергетски и правно могуће, укључујући и мерни уређај.

ПРИЛОЗИ:

Доставити:

1. Служби за енергетику;
2. Писарници.




Директор Огранка Чачак

Mr Стојан Васовић, дипл.инж.ел.

Број: 364782-20-УГП
Датум: 09.12.2020. год.

У Г О В О Р
О ПРУЖАЊУ УСЛУГЕ ЗА ПРИКЉУЧЕЊЕ НА ДИСТРИБУТИВНИ СИСТЕМ ЕЛЕКТРИЧНЕ ЕНЕРГИЈЕ

УГОВОРНЕ СТРАНЕ

1. Оператор дистрибутивног система „ЕПС Дистрибуција“ д.о.о. Београд, Масарикова 1-3, ПИБ: 100001378, матични број 07005466, Огранак Електродистрибуција Чачак, ПИБ: 100001378, Кренов пролаз бб., Чачак, којег заступа Mr Стојан Васовић, дипл.инж.ел. (у даљем тексту: ОДС), у својству инвеститора
2. Јасмина Мујовић – ул.Алије Изетбеговића 66
ЈМБГ 1505968789552 (за физичка лица)

Лице, односно лица која у својству носиоца грађевинске дозволе потписују овај уговор (у даљем тексту: Странка).

ПРЕДМЕТ УГОВОРА

Члан 1.

Овим уговором се дефинише пружање услуге за прикључење на дистрибутивни систем електричне енергије (у даљем тексту: ДСЕЕ) објекта, бруто површина објекта 240 m² у месту Сјеница, к.п 1085/3 к.о. Сјеница (у даљем тексту: објекат), према издатим условима за пројектовање и прикључење број 8Е.7.0.0-Д.09.31-364782 од 09.12.2020. године (у даљем тексту: УПП), а на основу издатог Решења о грађевинској дозволи / Решења о одобрењу за извођење радова број _____ од _____ године, које је накнадно издато на странку на основу УПП.

Према врсти прикључак је типски, а карактер прикључења је трајни.

Прикључак се састоји од:

Типски орман ИМО, на постојећи стуб

Прикључак се гради у сврху прикључења објекта Странке на постојећи ДСЕЕ у складу са издатим УПП.

ТРОШКОВИ УСЛУГЕ

Члан 2.

Трошкове услуге у смислу овог Уговора чине трошкови прикључења објекта на ДСЕЕ, које је странка у обавези исплатити ОДС, а у које су, у складу са техничком спецификацијом опреме, уређаја, материјала и радова, укључени следећи трошкови:

- израде пројекта, прибављања потребне документације и стварања других услова за изградњу прикључка;
- опреме, уређаја и материјала;
- извођења радова;
- интерног техничког прегледа, дозволе за употребу и пуштања прикључка у функцију;
- дела трошкова система насталих због прикључења, а у зависности од одобрене снаге.

Укупни трошкови услуге на дан 06.12.2020. године износе 68.714,30 РСД (шесдесетосамхиљаседамсточетнаест и 3/00 динара) (без обрачунатог ПДВ).

Члан 3.

Трошкови које сноси Странка износе:

Опис	Цена (РСД)
1. Трошкови градње прикључка	60.654,30
2. Део трошкова система насталих због прикључења објекта	8.060,00
3. Порез на додату вредност	
	УКУПНО:

МЕЂУСОБНА ПРАВА И ОБАВЕЗЕ

Члан 4.

ОДС потврђује да опрема, уређаји и материјал одговарају прописаним стандардима и обезбеђује надзор над уградњом опреме, уређаја и извођењем радова.

Члан 5.

Изграђени прикључак по овом Уговору је основно средство ОДС.

Члан 6.

Права и обавезе ОДС у пружању услуге из члана 1. овог Уговора су да:

- а) врши све дужности и остварује сва права инвеститора при изградњи прикључка;
- б) изгради прикључак;
- в) испостави Странки коначни рачун услуге за прикључење;
- г) у уговореном року пусти прикључак у погон;
- д) у случају повећаног обима радова или промене цене изради Анекс овог уговора са ценама важећим на дан обрачуна;
- ђ) одржава прикључак у технички исправном стању ради непрекидног и квалитетног напајања електричном енергијом објекта странке.

Члан 7.

Права и обавезе Странке је да:

- а) уз пријаву радова преко органа надлежног за спровођење обједињене процедуре достави ОДС потписан примерак овог Уговора;
- б) након што се ОДС достави потписан примерак овог Уговора, уплати укупан износ финансијских средстава из члана 3. овог уговора, на пословни рачун „ЕПС Дистрибуција“ д.о.о. Београд, број рачуна 160-112633-28 који се води код Банка „Intesa“ са обавезним позивом на број 364782-20;
- в) омогући ОДС да уведе извођача радова у посед за могућност несметане изградње прикључка из члана 1. овог уговора (уколико се прикључак гради на парцели Странке);
- г) у случају да одустане од изградње уговореног прикључка, надокнади стварне трошкове ОДС, настале до писаног отказа овог уговора;
- д) у случају повећаног обима радова или промене цене потпише Анекс овог уговора са ценама важећим на дан обрачуна,
- ђ) обезбеди сву документацију потребну за прикључење објекта која је наведена у издатим УПП.

РОК ПОЧЕТКА И ЗАВРШЕТКА РАДОВА И ПРИКЉУЧЕЊА ОБЈЕКТА

Члан 8.

Планирани почетак радова је 15 дана од извршења обавезе из тачке а) члана 7. уз услов да су измирене финансијске обавезе из члана 3. овог Уговора.

Рок за изградњу уговореног прикључка је 15 дана, од дана почетка радова из претходног става.

Завршетак радова из става 2 се продужује у случају више силе или неповољних временских услова за грађевинске и електромонтажне радове и то за онолико дана, колико су такве околности трајале.

Рок за прикључење објекта Странке је 15 дана од дана када надлежни орган који спроводи обједињену процедуру достави захтев за прикључење, уколико су испуњени услови наведени у УПП.

Уколико се објекат не прикључи на изграђени прикључак у року важења грађевинске дозволе, по истеку важења грађевинске дозволе ОДС ће демонтирати изграђени прикључак о трошку странке.

ЗАВРШНЕ ОДРЕДБЕ

Члан 9.

На све односе који настану међу уговорним странама, а који нису регулисани одредбама овог Уговора примењиваће се законски и други прописи који регулишу ову материју.

Члан 10.

Уговорне стране су сагласне да све узајамне спорове реше мирним путем, а ако не постигну споразум, спор ће решити пред надлежним судом у Чачку.

Члан 11.

Овај Уговор ступа на снагу даном потписивања од стране овлашћених представника ОДС и Странке и достављања овереног Уговора надлежном органу који спроводи обједињену процедуру, уз услов да је Странка попунила исправно сва поља.

Члан 12.

Овај Уговор је сачињен у електронској форми и уговорне стране су га потписале својеручно, преведеле у електронски формат у складу са законом који уређује електронско пословање.

„ЕПС Дистрибуција“ д.о.о. Београд
Огранак Електродистрибуција Чачак
Директор огранка



Мр Стојан Васовић дипл.инж.ел.

Странка

1. _____

2. _____



**JAVNO KOMUNALNO PREDUZEĆE "VRELA " SJENICA
UL. MILORADA JOVANOVIĆA BB
PIB: 100946072
MAT.BR. 07175213
TEL:020/744-929**

ZAVODNI BROJ: 1420/20

DANA: 14.12.2020.

OPŠTINA SJENICA, UL. KRALJA PETRA 1

**ODELJENJE ZA URBANIZAM, IMOVINSKO PRAVNE
ODNOSE I ZAŠТИTU ŽIVOTNE SREDINE**

Na osnovu Zakona o planiranju i izgradnji ("Sl. gl. RS" br. 72/2009, 81/2009 ispravka 64/2010-US, 121/12, 42/13-US, 98/13-US, 132/14, 145/14, 83/18), odluke Skupštine opštine Sjenica o uredjenju gradjevinskog zemljišta ("Opštinski službeni glasnik br. 7/96) i zahteva Odeljenja za urbanizam, imovinsko-pravne odnose i zaštitu životne sredine Opštine Sjenica, broj predmeta ROP-SJE-35001-LOC-1-HPAP-2/2020 OD 27.11.2020.

U vezi sa podnosiocem zahteva:

Ime i prezime: Jasmina Mujović

Matični broj: 1505968789552

Mesto i adresa stanovanja: Alije Izetbegovića br. 37, Sjenica

Kontakt telefon: /

Kojim se traže uslovi za projektovanje i priključenje na sisteme vodosnabdevanja i odvođenja otpadnih voda za:

-Stambeni objekat: prizemlje (P+PS)

-Broj katastarske parcele : 1085/3

- Katastarska opština: Sjenica

- Klasifikaciona oznaka : 111011

-ukupno bruto površine nadzemno iznosi: 240,00 m²

Tehnička služba JKP Vrela Sjenica razmotrila je priloženu dokumentaciju i na osnovu svega izdaje sledeće:

Uslove za projektovanje I priključenje na sisteme vodosnabdevanja I odvođenja otpadnih voda

-Vodovodne instalacije objekta usmeriti na priključenje na vodovodnu mrežu PVC Ø110 koja se nalazi u trotoaru ulice 12. Decembra, do parcele na kojoj je planirana izgradnja predmetnog objekta, a u svemu prema prilogu iz grafičkog dela dokumentacije

- Dubina postavljanja priključene cevi treba da bude minimum 1m. Šaht kao i razvod vodovodne mreže mora biti obezbeđen od smrzavanja , dok se dimenzionisanje i određivanje tačne lokacije šahta vrši izlaskom na lice mesta odgovornog lica ispred JKP Vrela Sjenica. Kvalitet vodovodnih instalacija do mernog mesta spada u nadležnost kontrole JKP Vrela Sjenica. Nakon kontrole i tehničke ispravnosti vodomera, vlasnici objekta prave ugovor sa JKP Vrela Sjenica i nakon toga stiču status korisnika usluga.

-Profil vodovodnog priključka: max Ø110

-Radni pritisak u mreži iznosi oko 3.0 bara. Ukoliko radni pritisak u mreži prema hidrauličkom proračunu ne može da podmiri potrebe objekta, obavezno projektovati postrojenje za povećanje pritiska.

-Instalacije fekalne kanalizacione mreže za upotrebljene vode iz objekta preko revizionog graničnog šahta usmeriti na priključenje na sabirni kolektor promera Ø200 koji je pozicioniran u osi ulice 12. Decembra, a u svemu prema grafičkom prilogu.

-Priklučenje drenažnih podzemnih voda na fekalnu kanalizacionu mrežu nije dozvoljeno.

- Otpadne vode koje se mogu zaprljati tečnim gorivom ili njegovim derivatima moraju se prethodno prečistiti od istih, pa tek onda odvesti do uličnog kanalizacionog sistema.

-Radi zaštite objekata korisnika od povratnog dejstva fekalnih voda izazvanih usporima u uličnoj kanalizaciji, položaj sanitarnih objekata (slivnika, nužnika i dr.) ne može biti ispod kote nivelete ulice

-Pri izradi projekta treba ispoštovati važeće zakonske propise za instalacije vodovoda i odvoda fekalnih voda

-Za prekopavanje javnih površina-trotoara i dela ulice radi izrade vodovodnog i kanalizacionog priključka investitor je u obavezi da pribavi saglasnost JP Direkcija za urbanizam, projektovanje i izgradnju Sjenica

-Sve radove I materijal oko izrade priključka na vodovodnu I kanalizacionu mrežu investitor izvodi o svom trošku prema uslovima I nadzoru JKP Vrela Sjenica. Orijentaciona vrednost naknade za priključenje objekta na vodovodnu I kanalizacionu mrežu iznosi:

• Priključak na vod.mrežu profila 3/4'	17.526,00
• Priključak na fek.kan.mrežu (30% od cene vod.priključka)	5.257,80
Ukupno bez PDV-a	22.783,80
Ukupno sa PDV-om	27.340,56 din.

a na osnovu odluke o cenama komunalnih usluga JKP Vrela Sjenica od 01.01.2015. god.

Ukoliko dođe do promene odluke o cenama pružanja komunalnih usluga, naknadu za priključenje na vodovodnu I kanalizacionu mrežu investitor je dužan da uplati po važećoj odluci o cenama.

-Ovi uslovi se izdaju da bi investitor izvršio pribavljanje lokacijskih uslova I ostale investiciono tehničke dokumentacije kao I pribavljanje građevinske dozvole

Na osnovu izdatih tehničkih uslova ne može se izvršiti priključenje objekta na vodovodnu I kanalizacionu mrežu.

Nakon pribavljanja građevinske dozvole investitor je u obavezi da istu dostavi ovom preduzeću I podnese zahtev za izdavanje zvaničnog rešenja o priključenju na vodovodnu I kanalizacionu mrežu gde će se bliže propisati uslovi priključenja kao I troškovi.

Prilog:

-situacija sa ucrtanim podacima

NAPOMENA: Investitori su u obavezi da obezbede nesmetan prilaz specijalizovanom vozilu za odvoženje smeća I da obezbede adekvatnu korpu ili kontejner za odlaganje otpada proizvedenog unutar objekta.

U Sjenici ,

Direktor

14.12.2020.

Adnan Gurdaš dipl.ecc



РЕПУБЛИКА СРБИЈА
ОПШТИНА СЈЕНИЦА
Катастарска општина Сјеница

КАТАСТАРСКО – ТОПОГРАФСКИ ПЛАН

улица „12 Децембар“ к.п.бр.1085/3,1085/5 К.О.Сјеница

4792
180

150

150

4792
100

300

350

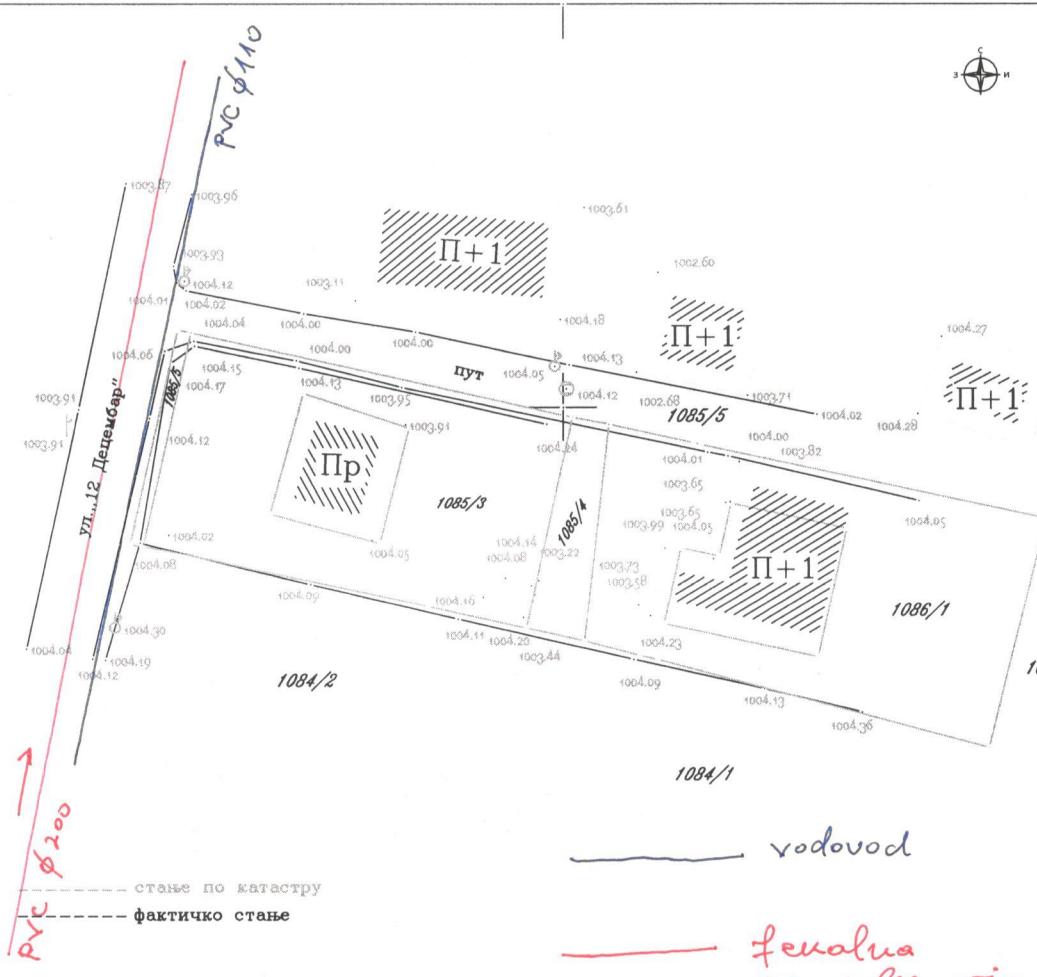

дана: 08.09.2020 год.

Размера 1:500

израдио: Хура-Геометар

