

REPUBLIKA SRBIJA
OPŠTINA SJENICA, OPŠTINSKA UPRAVA
ODELJENJE ZA URBANIZAM,
IMOVNISKO PRAVNE POSLOVE I
ZAŠТИTU ŽIVOTNE SREDINE
Broj predmeta: ROP-SJE-32402-LOC-1/2019
Zavodni broj: 04-353-243/2019
Datum: 08.11.2019.godine

Postupajući po zahtevu koji je podneo : Petaković Selimir, selo Družiniće, opština Sjenica, preko punomočnika Harisa Mujagića iz Sjenice, za izdavanje lokacijskih uslova za izgradnju stambenog objekta sa dve stambene jedinice, na građevinskoj parceli koja je deo katastarske parcele br.850/2 KO Družiniće, na osnovu člana 53a-57 Zakona o planiranju i izgradnji („Sl. glasnik RS“, broj: 72/2009, 81/09-ispr, 64/2010-odлука US, 24/2011, 121/12, 42/2013-odluka US, 50/2013-odluka US, 54/13, 98/13-odluke US, 132/14, 145/14, 83/18, 31/19 i 37/19), Pravilnika o postupku sprovođenja objedinjene procedure elektronskim putem (“Sl.glasnik RS”, br.113/2015, 96/2016,120/2017), Uredbe o lokacijskim uslovima (“Sl.glasnik RS”, br.35/2015, 114/2015 i 117/17), i Prostornog plana opštine Sjenica (“Opštinski službeni glasnik Sjenica“, broj: 7/2013), Odeljenje za urbanizam, imovinsko pravne poslove i zaštitu životne sredine, izdaje:

LOKACIJSKE USLOVE

**za izgradnju slobodnostojeće stambene zgrade sa dve stambene jedinice, spratnosti: prizemlje i potkrovље (P+Pk) na katastarskoj parceli broj 850/2 KO Družiniće, opština Sjenica.
Objekat je kategorije A, klasifikacione oznake 112111, ukupne BRGP-187,15m².**

PODACI O LOKACIJI I PLANSKOJ DOKUMENTACIJI

Predmetna kat.parcela se nalazi u granicama Prostornog plana opštine Sjenica, ("Opštinski službeni glasnik " br.7/2013).

Navedena katastarska parcela nalazi se u zoni sa režimom zaštite prirodnih vrednosti III stepena, u okviru postojećeg građevinskog područja, centralni deo naselja.

Za predmetno područje urađen je projekat parcelacije katastarske parcele broj: 850/2 K.O. Družiniće, koji je overen od nadležnog opštinskog organa-Odelenja za urbanizam, imovinsko-pravne poslove i zaštitu životne sredine; Overa broj: 035-102/2019-04 od 11.10.2019.god.

Na parceli nema izgrađenih objekata. Teren je relativno ravan i ne postoje prirodni ograničavajući faktori. Pristup parceli je sa opštinskog puta i internog pristupnog puta.

PRAVILA UREĐENJA I GRAĐENJA IZ PLANA -Izvod iz Prostornog plana opštine Sjenica; Za izgradnju, rekonstrukciju i dogradnju objekata stambene i poslovne namene na području Prostornog plana Sjenice važe sledeća pravila:

Građevinska parcela broj 1 površine od 3351m² definisana analitičko geodetskim tačkama 6, 7, 8, 9, 10, 11,12, 13, 14, 15 i 16 u navedenom projektu parcelacije je deo katastarske parcele br.850/2 KO Družiniće. **Napomena:** Pre izdavanja upotrebe dozvole investitor je u obavezi da izvrši formiranje građevinske parcele i upis imaoča prava na nepokretnosti u Službi za katastar nepokretnosti Sjenica.

Tip objekta: slobodnostojeći objekat,

Vrsta i namena objekta: porodični stambeni objekat sa dve stambene jedinice.

Građevinska linija: objekat postaviti na građevinskoj liniji koja je na min 3,0m od internog pristupnog puta i na min 5,0m u priloženom idejnom rešenju je na 10,0m od opštinskog puta, kako je dato u grafičkom prilogu koji je sastavni deo ovih lokacijskih uslova.

Dozvoljena spratnost i visina objekata-; Planirani objekat je spratnosti: prizemlje i potkrovilje (P+Pk). Na parceli je dozvoljena izgradnja pomoćnih objekata prizemne spratnosti. Maksimalna spratnost objekta je P+1+Pk. To ne isključuje pravo vlasnika na izbor manje spratnosti sa visinom do 12.0 m.

Indeks zauzetosti

Dozvoljena je izgradnja do indeksa zauzetosti datog u tabeli 23.

Tabela 23. Maksimalan indeks zauzetosti građevinske parcele

	Namena i tipologija izgradnje	Maksimalni indeks zauzetosti
1.	Stanovanje – nepoljoprivredno domaćinstvo	30%
1.1	Postojeće stanovanje – nepoljoprivredno domaćinstvo	30% ili postojeci*
2.	Stanovanje – mešovito domaćinstvo	40%
2.1	Postojeće stanovanje – mešovito domaćinstvo	40% ili postojeci*
3.	Stanovanje – poljoprivredno domaćinstvo	50%
3.1	Postojeće stanovanje – poljoprivredno domaćinstvo	50% ili postojeci*

Indeks zauzetosti

Dozvoljena je izgradnja do indeksa izgrađenosti utvrđenog u tabeli 24.

Tabela 24. Maksimalan indeks izgrađenosti parcele

	Namena i tipologija izgradnje	Maksimalni indeks izgrađenosti
1.	Stanovanje – nepoljoprivredno domaćinstvo	0.8
1.1	Postojeće stanovanje – nepoljoprivredno domaćinstvo	0.8 ili postojeci*
2.	Stanovanje – mešovito domaćinstvo	0.8
2.1	Postojeće stanovanje – mešovito domaćinstvo	0.8 ili postojeci*
3.	Stanovanje – poljoprivredno domaćinstvo	1.0
3.1	Postojeće stanovanje – poljoprivredno domaćinstvo	1.0 ili postojeci*

Najmanja međusobna udaljenost objekata

Objekti na parcelama se postavljaju na propisanom rastojanju po uslovima iz Prostornog plana iz razloga protivpožarne zaštite, zaštite od obrušavanja snegova i atmosferskih voda, urbanističke i arhitektonske regulacije prostora.

Najmanje dozvoljeno rastojanje osnovnog gabarita (bez ispada) objekta od granice građevinske parcele je za:

- objekte stambene namene – slobodnostojeće objekte na delu bočnog dvorišta severne orijentacije 1,5 m i na delu bočnog dvorišta južne orijentacije 2,5 m; dvojne objekte na bočnom delu 4,0 m;

Uslovi za ogradijanje

- Ogradijanje parcele je dozvoljeno. Visina ograda za parcelu stambene namene najviše do 1,6 m;

Obezbeđivanje pristupa parceli i prostora za parkiranje vozila

Parkiranje ili garažiranje vozila rešava se na sopstvenoj građevinskoj parceli, izvan površine javnog puta. Po pravilu se obezbeđuje jedno parking/garažno mesto za individualno putničko vozilo: na jednu stambenu jedinicu na građevinskoj parceli stambene namene;

Uslovi za zaštitu susednih objekata

Prilikom izgradnje novih objekata, neovisno od njihove namene, voditi računa o zaštiti susednih objekata u konstruktivnom smislu, i u smislu ne ugrožavanja uslova življenja na susednim parcelama, i parcelama u neposrednom okruženju. Građenje novih objekata svih vrsta i namena planirati na udaljenostima od susednih objekata kojima se ne ugrožava njihova funkcija, zatečeni način i uslovi korišćenja, kao ni dnevno osvetljenje prostorija postojećih objekata putem otvora orijentisanih prema

parceli na kojoj je planirana gradnja. Položaj i visina novih objekata u odnosu na postojeće na susednim parcelama treba da je takav da susednim objektima ne zaklanja direktno dnevno osunčanje duže od polovinu trajanja direktnog osunčanja.

U cilju zaštite susednih objekata, gledano i kroz odnos prema prostoru susednih parcella, planirani objekti, niti njihovi najistureniji delovi svojim položajem (računajući i vazdušni i podzemni prostor) ne smeju prelaziti granicu susednih parcella.

Uslovi za arhitektonsko i estetsko oblikovanje objekata

Građenje objekata u pogledu arhitektonskog oblikovanja vršiti u skladu sa planiranom namenom, uz primenu boja, arhitektonskih i dekorativnih elemenata u oblikovanju fasada na način kojim će objekat u prostoru i okruženju obrazovati usaglašenu, estetski oblikovanu celinu. Za građenje objekata koristiti atestirane građevinske materijale. Izgradnja objekata sa ravnim krovom nije dozvoljena. Na objektima izvesti krovne konstrukcije koje obrazuju kose krovne ravni–kosi krov. Krovne ravni oblikovati u skladu sa proporcijama objekta. Fasade treba da su malterisane i bojene odgovarajućom bojom, ili od fasadne opeke ili kombinovane obrade, sa upotrebljom stakla, drveta, raznih fasadnih obloga.

Uslovi za povećanje energetske efikasnosti i korišćenje obnovljivih izvora energije- U cilju energetske i ekološki održive izgradnje objekata treba težiti: smanjenju gubitaka toplove iz objekta poboljšanjem toplove zaštite spoljnih elemenata i povoljnijim odnosom osnove i volumena zgrade, povoljnom orientacijom zgrade i korišćenjem. Pri izgradnji objekata koristiti savremene termoizolacione materijale, kako bi se smanjila potrošnja toplove energije. Predvideti mogućnost korišćenja solarne energije. Pri proračunu koeficijenta prolaza toplove objekata uzeti vrednosti za 20-25% niže od maksimalnih dozvoljenih vrednosti za ovu klimatsku zonu. Objekat mora biti izgrađen u skladu sa pravilnikom o energetskoj efikasnosti zgrada ("Sl.Gl.RS",br. 61/2011).i Pravilnikom o uslovima, sadržini i načinu izdavanja sertifikata o energetskim svojstvima zgrada ("Sl.glasnik RS",broj 69/12). Elaborat energetske efikasnosti je satavni deo tehničke dokumentacije koja se prilaže uz zahtev za izdavanje građevinske dozvole.

Opšta pravila za izgradnju objekata

Stambeni prostor – stambenu jedinicu sa pomoćnim i pratećim prostorima u okviru stambeno poslovnog objekta organizovati prema funkciji i važećim normativima. Svetla visina stambenih prostorija ne može biti manja od 2,5 m, poslovnih prostora ne može biti manja od 3,0m. Objekti svih vrsta i namena treba da su funkcionalni, statički stabilni, hidro i termički propisno izolovani i opremljeni svim savremenim instalacijama u skladu sa važećim normativima i propisima.

Krovne ravni svih objekata u pogledu nagiba krovnih ravni treba da su rešene tako da se odvođenje atmosferskih voda sa površina krova reši u sopstveno dvorište, odnosno usmeri na uličnu kanalizaciju. Površinske vode sa jedne građevinske parcele ne mogu se usmeriti prema drugoj parceli, odnosno objektima na susednim parcelama.

USLOVI ZA PROJEKTOVANJE I PRIKLJUČENJE NA KOMUNALNU, SAOBRAĆAJNU I DR. INFRASTRUKTURU:

uslovi za vodovodnu mrežu- Planirani objekat se priključuje na postojeću seosku vodovodnu mrežu koja je izgrađena do građevinske parcele. U okviru parcele izgraditi novi vodovodni šahrt, u kojem će se ugraditi merač protoka-vodomer sa propusnim ventilima ispred i iza vodomera.

Vodonepropusni šaht izgraditi na udaljenosti 1,5m od regulacione linije prema opštinskom putu. U svemu ostalom prema tehničkim uslovima JKP, „SEOSKI VODOVOD“, broj: 975/19 od 06.11.2019.god.

uslovi za kanalizacionu mrežu- Investitor u obavezi da izgradi odgovarajuću vododrživu septičku jamu na sopstvenoj parceli u skladu sa propisima na mestu gde odredi sanitarni inspektor. Pre priključka na septičku jamu, investitor je u obavezi da izradi revizioni šaht u okviru građevinske parcele. U svemu ostalom prema tehničkim uslovima JKP, „SEOSKI VODOVOD“, broj: 975/19 od 06.11.2019.god.

uslovi za atmosfersku kanalizacionu mrežu- U selu nije urađena atmosferska kanalizacija i odvođenje atmosferskih voda je slobodnim padom u okolni teren.

uslovi za elektroenergetsku mrežu Prema uslovima, EPS-a, Elektro distribucije Čačak, broj: 8E.7.0.0-D.09.31-345500/2 od 07.11.2019.god. priključak će se izvesti sa postojećeg stuba nisko naponske mreže iz TS 10/04 "Družiniće", izvod niskog napona provodnik tipa Al-Če uže 4x35m. Usponski vod od mernog ormara do sistema postaviti provodnik tipa X00/0-A4x16mm². U svemu ostalom prema navedenim uslovima za projektovanje i priključenje, koji su u celosti, u istovetnoj i identičnoj sadržini, sastavni deo izdatih lokacijskih uslova

URBANISTČKE MERE ZAŠTITE:

Mere zaštite od potresa: Radi zaštite od potresa objekti moraju biti realizovani i kategorisani prema Pravilniku o tehničkim normativima za izgradnju objekta visokogradnje u seizmičkim područjima. ("Sl.List SFRJ" br.31/81, 49/82, 29/83, 21/88 i 52/90).

Mere zaštite od požara: Objekat mora biti projektovan i izgrađen prema odgovarajućim tehničkim protivpožarnim propisima, standardima i normativima u skladu sa Zakonom o zaštiti od požara ("Sl.Glasnik RS", br.111/09 i 20/15).

Nisu predviđene faze u realizaciji projekta.

Vlasnik katastarske parcele dužan je da plati naknadu za promenu namene zemljišta iz poljoprivrednog u građevinsko zemljište pre izdavanja građevinske dozvole, u skladu sa Zakonom kojim se uređuje poljoprivredno zemljište, član 88.stav 5. Zakona o planiranju i izgradnji.

Idejno rešenje koje je izradio Projektni biro "HS Projekat" Sjenica, ul.Save Kovačevića bb, broj tehničke dokumentacije: 40/2019; odgovorno lice i glavni projektant, Haris Mujagić, dipl.inž.grad., Licenca 310 N170 14 je u skladu sa Prostornim planom opštine Sjenica.

Navedeno idejno rešenje i uslovi za projektovanje i priključenje objekta izdati od imaoča javnih ovlašćenja su sastavni deo ovih lokacijskih uslova a to su:

- Tehnički uslovi JKP "SEOSKI VODOVOD", broj: 975/19 od 06.11.2019.god.
- Uslovi za projektovanje i priključenje na distributivni sistem električne energije, broj: 8E.7.0.0-D.09.31-333597/2 od 25.10.2019.god.

Na osnovu urbanističkih uslova datih u lokacijskim uslovima, investitor može pristupiti izradi projekta za građevinsku dozvolu i izvršiti tehničku kontrolu istog u skladu sa članom 118a. Zakona o planiranju i izgradnji: ("Sl.glasnik RS", broj: 72/2009, 81/09-ispr, 64/2010-odluka US, 24/2011, 121/12, 42/2013-odlika US, 50/2013-odluka US, 54/13, 98/13-odluke US, 132/14, 145/14, 83/18, 31/19 i 37/19) i Pravilnikom o sadržini, načinu i postupku izrade i načinu vršenja kontrole tehničke dokumentacije prema klasi i nameni objekta ("Sl.glasnik RS", br. 72/18).

Lokacijski uslovi prestaju da važe dve godine od dana izdavanja ili do isteka važenja građevinske dozvole u skladu sa tim uslovima.

Na osnovu ovih lokacijskih uslova ne može se pristupiti izgradnji objekta već se mora podneti zahtev za izdavanje građevinske dozvole na osnovu člana 135 Zakona o planiranju i izgradnji i Pravilnika o postupku sprovođenja objedinjene procedure elektronskim putem (“Sl.Glasnik RS”,br.113/2015, 96/2016 i 67/2017).

Postupak za izdavanje građevinske dozvole pokreće se podnošenjem zahteva nadležnom organu kroz CIS. Građevinska dozvola se izdaje na osnovu važećih lokacijskih uslova. Uz zahtev za izdavanje građevinske dozvole prilaže se:

-izvod iz projekta za građevinsku dozvolu, izrađen u skladu sa pravilnikom kojim se uređuje sadržina tehničke dokumentacije;

-projekat za građevinsku dozvolu, izrađen u skladu sa pravilnikom kojim se uređuje sadržina tehničke dokumentacije;
- dokaz o uplaćenoj administrativnoj taksi za podnošenje zahteva i donošenje rešenja o građevinskoj dozvoli i naknadi za Centralnu evidenciju.

Na izdate lokacijske uslove može se podneti prigovor Opštinskom veću opštine Sjenica, preko nadležnog organa u CIS-u, u roku od tri (3) dana od dana dostavljanja lokacijskih uslova, uz plaćanje adm.takse u iznosu od 250 dinara po tarifnom broju 3. Odluke o opštinskim administrativnim taksama i naknadama za usluge koje vrši opštinska uprava („Opštinski službeni glasnik Sjenica“,6/15), na račun 840-742251843-73, model 97 i poziv na broj19-091.

Lokacijske uslove dostaviti:

1. Podnosiocu zahteva,
2. imaočima javnih ovlašćenja od kojih su pribavljeni uslovi
3. nadležnoj službi radi objavljivanja na internet strani
4. arhivi



Obradila,
Jasminka Rožajac, dipl.inž.arh

Rukovodilac odeljenja
Hamidović Read,dipl.pravnik

REPUBLIKA SRBIJA
 OPŠTINA SJENICA
 ODELJENJE ZA URBANIZAM
 IMOVINSKO PRAVNE POSLOVE I
 ZAŠТИTU ŽIVOTNE SREDINE
 broj predmeta: ROP-SJE-32402-LOC-1/2019
 zavodni broj: 04-353-243/2019
 datum 08.11.2019.god.

LOKACIJSKI USLOVI
 ZA IZGRADNJU STAMBENOG OBJEKTA
 kategorije A klasifikacione oznake 111011
 na k.p.br.850/2 KO DRUŽINIĆE, opština Sjenica

PPO Sjenica, referalna karta 1-osnovna namena prostora
R-1: 25 000

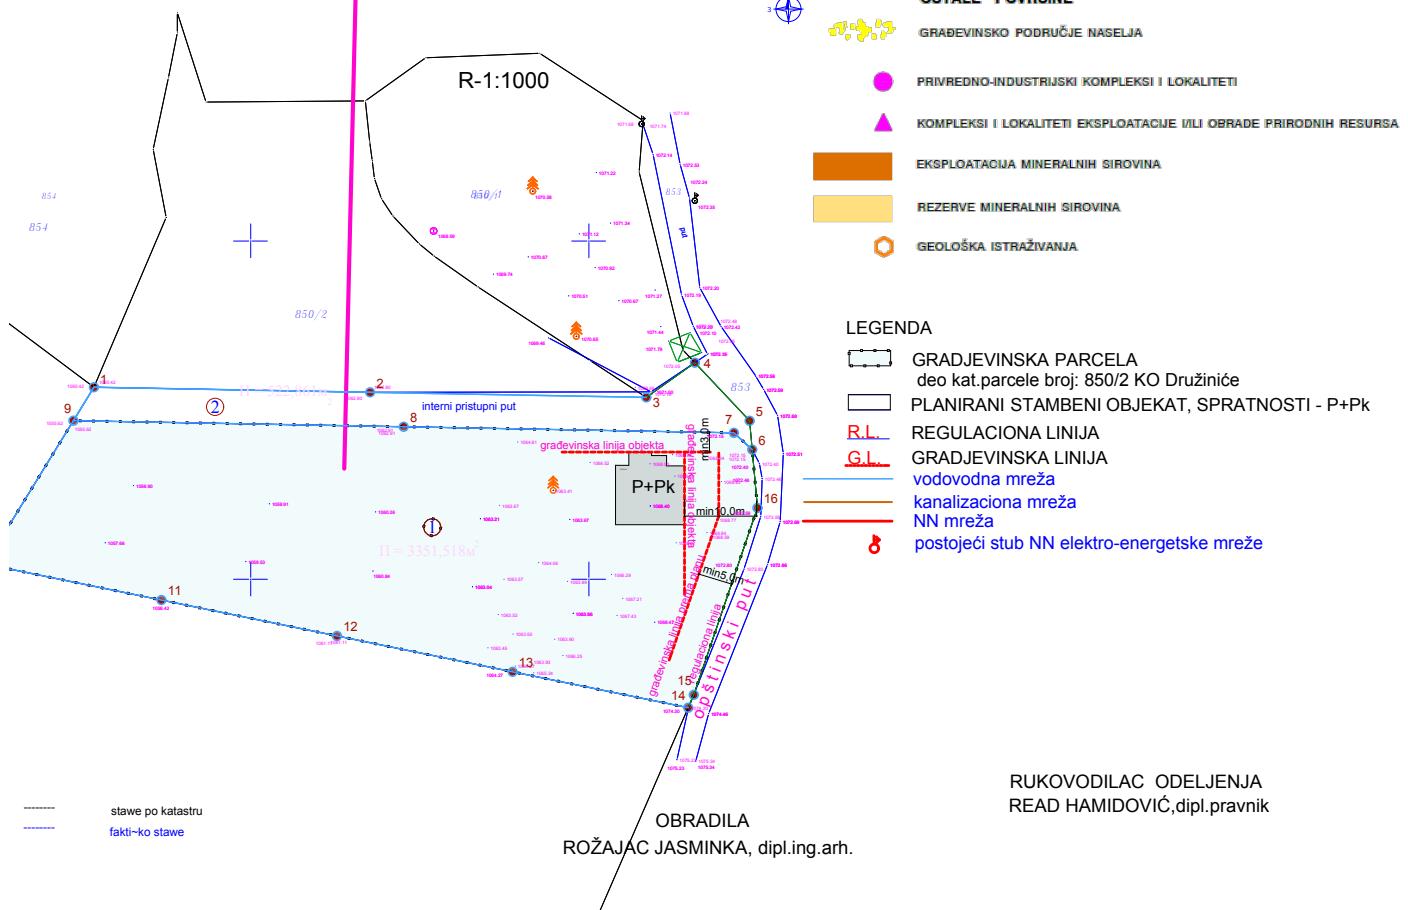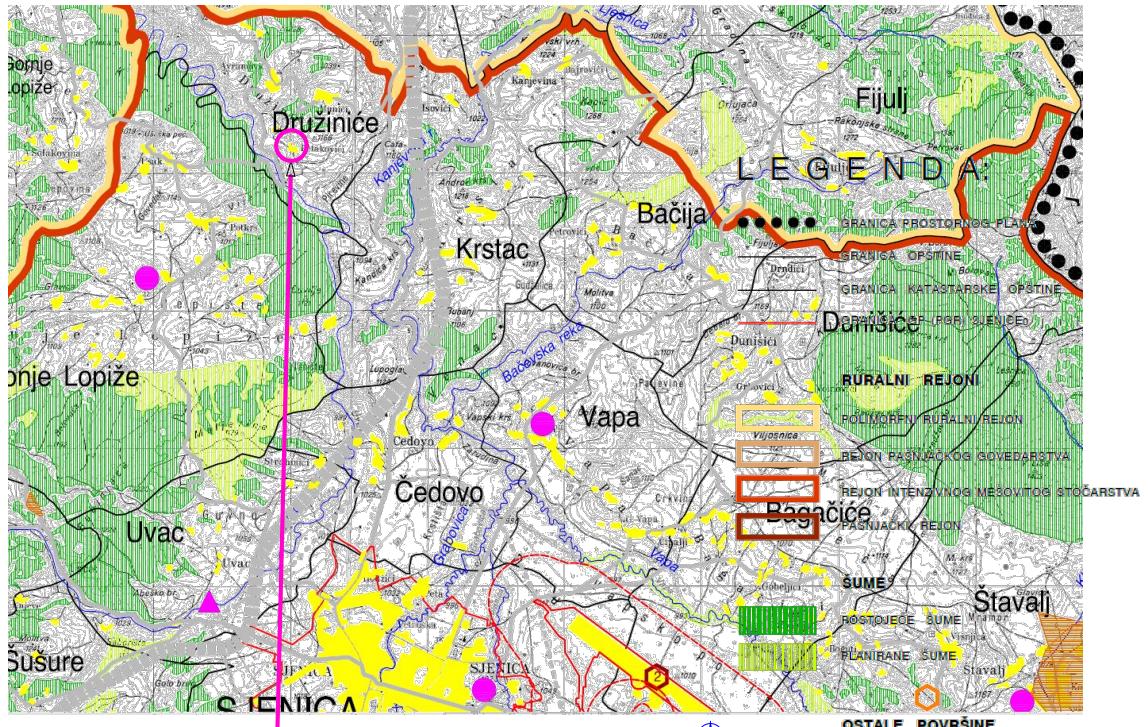

Огранак Електродистрибуција Чачак

ЦЕОП: ROP-SJE-11753-LOC-1-HPAP-5/2019

Наш број: 8E.7.0.0.-D.09.31-345500/2

Место, датум: Сјеница,

07.11.2019. год.

Општинска управа Сјеница

Сјеница

Одлучујући о захтеву надлежног органа од 31.10.2019. године, поднетог у име Петаковић Селимир из Сјенице, ул. Дружиниће бб., на основу члана 140. Закона о енергетици („Сл. гласник РС“ бр. 145/14), 8 и 86 Закона о планирању и изградњи („Сл. гласник РС“ бр. 72/09, 81/09, 64/10, 24/11, 121/12, 42/13, 50/13, 98/13, 132/14 и 145/14, издају се

УСЛОВИ ЗА ПРОЈЕКТОВАЊЕ И ПРИКЉУЧЕЊЕ

објекта: стамбеног објекта, бруто површина објекта 187,15m² у месту Сјеница, ул. Дружиниће бб., к.п 850/2 к.о. Сјеница.

Овим условима оператор дистрибутивног система електричне енергије (у даљем тексту: ОДС) одређује место прикључења, начин и техничко-технолошке услове прикључења, место и начин мерења електричне енергије, рок прикључења и трошкове прикључења.

Инвеститор прикључка са орманом мерног места је ОДС.

На основу увида у идејно решење бр. ИДР 40/2019.год., копију плана за катастарску парцелу и извод из катастра водова, издају се ови услови

Услови које треба да задовољи објекат да би се могао изградити прикључак

Напон на који се прикључује објекат: 0,4 kV

Максимална снага: 11,04 kW

Називна струја главних осигурача: 16 A

Фактор снаге: изнад 0,95

Опис простора који је странка обавезна да обезбеди за смештај прикључка објекта: према идејном решењу

Услови заштите од индиректног напона додира, преоптерећења и пренапона: ТТ систем заштите са заштитним уређајем диференцијалне струје ЗУДС, темељни уземљивач и мере изједначавања потенцијала и заштиту од напона корака. Защита од преоптерећења су главни осигурачи називне струје 16A.

Услови постављања инсталације у објекту које је странка обавезна да обезбеди иза прикључка:

Заштитне уређаје на разводној табли (РТ) инсталације објекта прилагодити главним осигурачима на мерном месту и извести у складу са важећим техничким прописима.

Од ормана мерног места (ОММ) до РТ у објекту обезбедити четворожилни вод максималног пресека 25 mm² одговарајућег типа. У РТ обезбедити прикључне стезаљке за увезивање фазних (L₁, L₂, L₃) проводника, заштитног (РЕ) и неутралног (N) проводника.

Уколико странка жели непрекидно напајање својих уређаја неопходно је да обезбеди алтернативно агрегатско напајање истих, са обавезното уградњом одговарајуће блокаде од продора напона агрегата у ДСЕЕ.

2. Технички опис прикључка

Врста прикључка: индивидуални

Карактер прикључка: трајни

Место прикључења објекта: мерни орман, иза мерног уређаја

Место везивања прикључка на систем: посројећи стуб ниског напона

Опис прикључка до мерног места: ТС 10/0.4 кВ/кВ „Дружиниће“, извод ниског напона проводник типа Ал-Че уже 4x35мм². Успонски вод типа Х00/0-А 4x16 мм².

За већу тражену ангажовану снагу неопходно је издати нове техничке услове.

Опис мерног места: Типски орман-надземни слободностојећи ИМО1

Мерни уређај: директно бројило, трофазно статичко вишефункцијско директно мерење електричне енергије са могућношћу даљинског очитавања и двосмерном комуникацијом

Управљачки уређај: интегрисан у бројилу

Заштитни уређаји: главни осигурачи називне струје 16А

3. Место испоруке електричне енергије

Место испоруке електричне енергије: мерни орман, иза мерног уређаја

4. Основни технички подаци о ДСЕЕ на месту прикључења

Електроенергетска опрема се димензионише на максимално дозвољену струју трофазног кратког споја 14,5kA.

Уколико рад уређаја странке проузрокује смањење квалитета електричне енергије другим корисницима, под условом да прекорачује емисионе нивое дозвољене Правилима о раду дистрибутивног система „ЕПС Дистрибуција“ д.о.о. Београд, може странки да обустави испоруку електричне енергије све док се не отклоне узроци сметњи

5. Накнада за прикључење

Обрачун накнаде за прикључење извршен је у складу са Методологијом за одређивање трошкова прикључења на систем за пренос и дистрибуцију електричне енергије („Сл. гласник РС“, бр. 109/15), а у којој је дато детаљно образложење критеријума и начина одређивања трошкова прикључења објекта купца на ДСЕЕ.

Процењена накнада за прикључење износи:

1. Трошкови прикључка: _____ 60654,30 РСД.

2. Део трошкова система насталих због прикључења објекта: _____ 8060.0 РСД.

Укупно (без обрачунатог ПДВ): 68714,3 РСД.

6. Рок за изградњу прикључка

Планирани рок за изградњу прикључка је 15 дана по измирењу финансијских и других обавеза из уговора о изградњи прикључка на ДСЕЕ закљученог између странке и имаоца јавног овлашћења „ЕПС Дистрибуција“ д.о.о. Београд. Уговором о изградњи прикључка се прецизно дефинише рок за изградњу прикључка.

7. Захтев за прикључење

Захтев за прикључење упућује надлежни орган у име странке. По захтеву надлежног органа „ЕПС Дистрибуција“ д.о.о. Београд издаје одобрење које је извршно даном доношења, а које садржи коначни обрачун трошкова прикључења.

Рок прикључења је 15 дана од дана подношења захтева надлежног органа ако су испуњени услови дефинисани овим документом.

8. Додатни услови за прикључење објекта на ДСЕЕ

Подношење захтева за закључивање уговора о изградњи прикључка на ДСЕЕ између странке и имаоца јавног овлашћења „ЕПС Дистрибуција“ д.о.о. Београд је најкасније 10 дана од издавања грађевинске дозволе.

У случају одступања трошкова у односу на уговорену вредност неопходно је закључивање Анекса уговора из претходног става.

Прикључење објекта на ДСЕЕ се врши након измирења финансијских обавеза дефинисаних Уговором о изградњи прикључка/Анексом уговора о изградњи прикључка, завршетка изградње прикључка и достављања комплетне документације потребне за прикључење.

Документација потребна за прикључење објекта:

Потврда овлашћеног извођача радова да електрична инсталација објекта испуњава техничке и друге прописане услове са извештајем (стручни налаз) овлашћене организације о исправности инсталације;

9. Ови Услови имају важност 12 месеци уколико се у том периоду не исходују локацијски услови. У супротном, важе све време важења локацијских услова, односно до истека важења грађевинске дозволе.
10. Ови Услови обавезују „ЕПС Дистрибуција“ д.о.о. Београд, Огранак Електродистрибуција Чачак само уколико у целости, у истоветној и идентичној садржини чине саставни део локацијских услова.

11. Значење поједињих израза

Место прикључења објекта на дистрибутивни систем електричне енергије је место разграничења одговорности над објектима између ОДС и корисника система. Електроенергетски објекти до места прикључења су власништво ОДС, а објекти који се налазе иза места прикључења су власништво корисника система. На месту прикључења се обавља испорука електричне енергије.

Мерно место је тачка у којој се повезује опрема за мерење испоручене електричне енергије.

Прикључак је скуп водова, опреме и уређаја којима се инсталација објекта крајњег купца физички повезује са дистрибутивним системом електричне енергије, од места разграничења одговорности за предату енергију до најближе тачке на систему у којој је прикључење технички, енергетски и правно могуће, укључујући и мерни уређај.

ПРИЛОЗИ:

Доставити:

1. Служби за енергетику;
2. Писарници.



Руководилац сектора
планирања и инвестиција
Огранка Чачак

(Милосав Милорадовић)